

### Litamerking lagna

PURR SOGLÖGN
VOT SOGLÖGN
KÖLD VÖK/ALÖGN
HEIT VÖK/ALÖGN
HEITGASÖGN
AFHREINGI/ÖRVÁVI/STYRILAGNIR
ÖRYGGISLOKALÖGN
OLJULÖGN
VATNSLÖGN
BLANDGAS/STYRILAGNIR

STÁLÖRÖR / STEEL TUBES		Staðal þvermál röra		Utmámál x þykkt	
Nominal dimensions		Innarmál röra	Outside diam.	Outside diam. x thickness	
DN, mm	Inch	d1 mm	d2 mm	d1	t
6	1/4"	9.9	13.5 x 2.3		
10	3/8"	13.6	17.2 x 2.3		
15	1/2"	17.3	21.3 x 2.3		
20	3/4"	22.3	26.9 x 2.3		
25	1"	28.5	33.7 x 2.6		
32	1 1/4"	37.2	42.4 x 2.6		
40	1 1/2"	43.1	48.3 x 2.6		
50	2"	54.5	60.3 x 2.9		
65	2 1/2"	70.3	76.1 x 2.9		
80	3"	82.5	88.9 x 3.2		
100	4"	107.1	114.3 x 3.6		
125	5"	131.7	139.7 x 4.0		
150	6"	159.3	168.3 x 4.5		
200	8"	207.3	219.1 x 5.9		
250	10"	260.4	273.0 x 6.3		
300	12"	309.7	323.9 x 7.1		
350	14"	339.6	355.6 x 8.0		
400	16"	387.4	406.4 x 9.5		

### SKÝRINGAR TÁKNA

	STOPPLOKI	STOPPLOKI	STOP VALVE
	ÞRÍANGSLOKI	ÞRÍANGSLOKI	3 WAY VALVE
	OLJUHRAÐLOKI	OLJUHRAÐLOKI	QUICK CLOSING OIL DRAIN VALVE
	ÖFNANLEGUR EINSTEFNULOKI	ÖFNANLEGUR EINSTEFNULOKI	UNSTOP NON RETURN VALVE
	EINSTEFNULOKI	EINSTEFNULOKI	NON RETURN VALVE
	STILLILOKI. HANDVIRKUR	STILLILOKI. HANDVIRKUR	REGULATION VALVE. HAND
	STILLILOKI. SJÁLFVIRKUR	STILLILOKI. SJÁLFVIRKUR	REGULATION VALVE. AUTO
	ÞENSLULOKI	ÞENSLULOKI	EXPANSION VALVE
	ÖRYGGISLOKI	ÖRYGGISLOKI	SAFETY VALVE
	SEGULLOKI	SEGULLOKI	SOLENOID VALVE
	ÞRÝSTILIÐI	ÞRÝSTILIÐI	PRESSURE SWITCH
	TVÖFALDUR ÞRÝSTILIÐI	TVÖFALDUR ÞRÝSTILIÐI	DOUBLE PRESSURE SWITCH
	HITALIÐI	HITALIÐI	TEMPERATUR SWITCH
	SJA	SJA	STRAINER
	PURRKSÍA	PURRKSÍA	DRIER
	SJONGLAS	SJONGLAS	SIGHTGLASS
	DÆLA	DÆLA	PUMP
	ÞRÝSTISKYNNJARI	ÞRÝSTISKYNNJARI	PRESSURE TRANSMITTER
	ÞRÝSTIMÆLUR	ÞRÝSTIMÆLUR	PRESSURE GAUGE
	TVÖFALDUR ÞRÝSTIMÆLUR	TVÖFALDUR ÞRÝSTIMÆLUR	2 WAY PRESSURE GAUGE
	HITASTIGSSKYNNJARI	HITASTIGSSKYNNJARI	TEMPERATUR SENSOR
	HITAMÆLUR	HITAMÆLUR	TEMPERATURE GAUGE
	HÆÐARSKYNNJARI	HÆÐARSKYNNJARI	LEVEL CONTROL
	RÖR DN 50 með EINANGRUN	RÖR DN 50 með EINANGRUN	TUBE DN 50 with INSULATION
	OUTSIDE DIAMETER 205 mm.	OUTSIDE DIAMETER 205 mm.	
	RÖRA-STÆKKUN / MINNIKUN	RÖRA-STÆKKUN / MINNIKUN	ECCENTRIC OR CONCENTRIC REDUCER

**IDNVAL ehf**

Hönnun, ráðgjöf & eftirlit  
Huldugill 10 Akureyri S. 461 4422

Vísitölur

**FISK SEAFOOD**

Verkefni/Verkefni  
Frystikerfi

Lýsing

Skýringar

Verkefni

Meiðkerfi

Næsta síða 1

Síða 0

Hamad af: EP

Teiknad af: EP

Dags: Feb 2011

Samh. EP


Verkefni

Meiðkerfi

Meiðkerfi

Meiðkerfi

Meiðkerfi

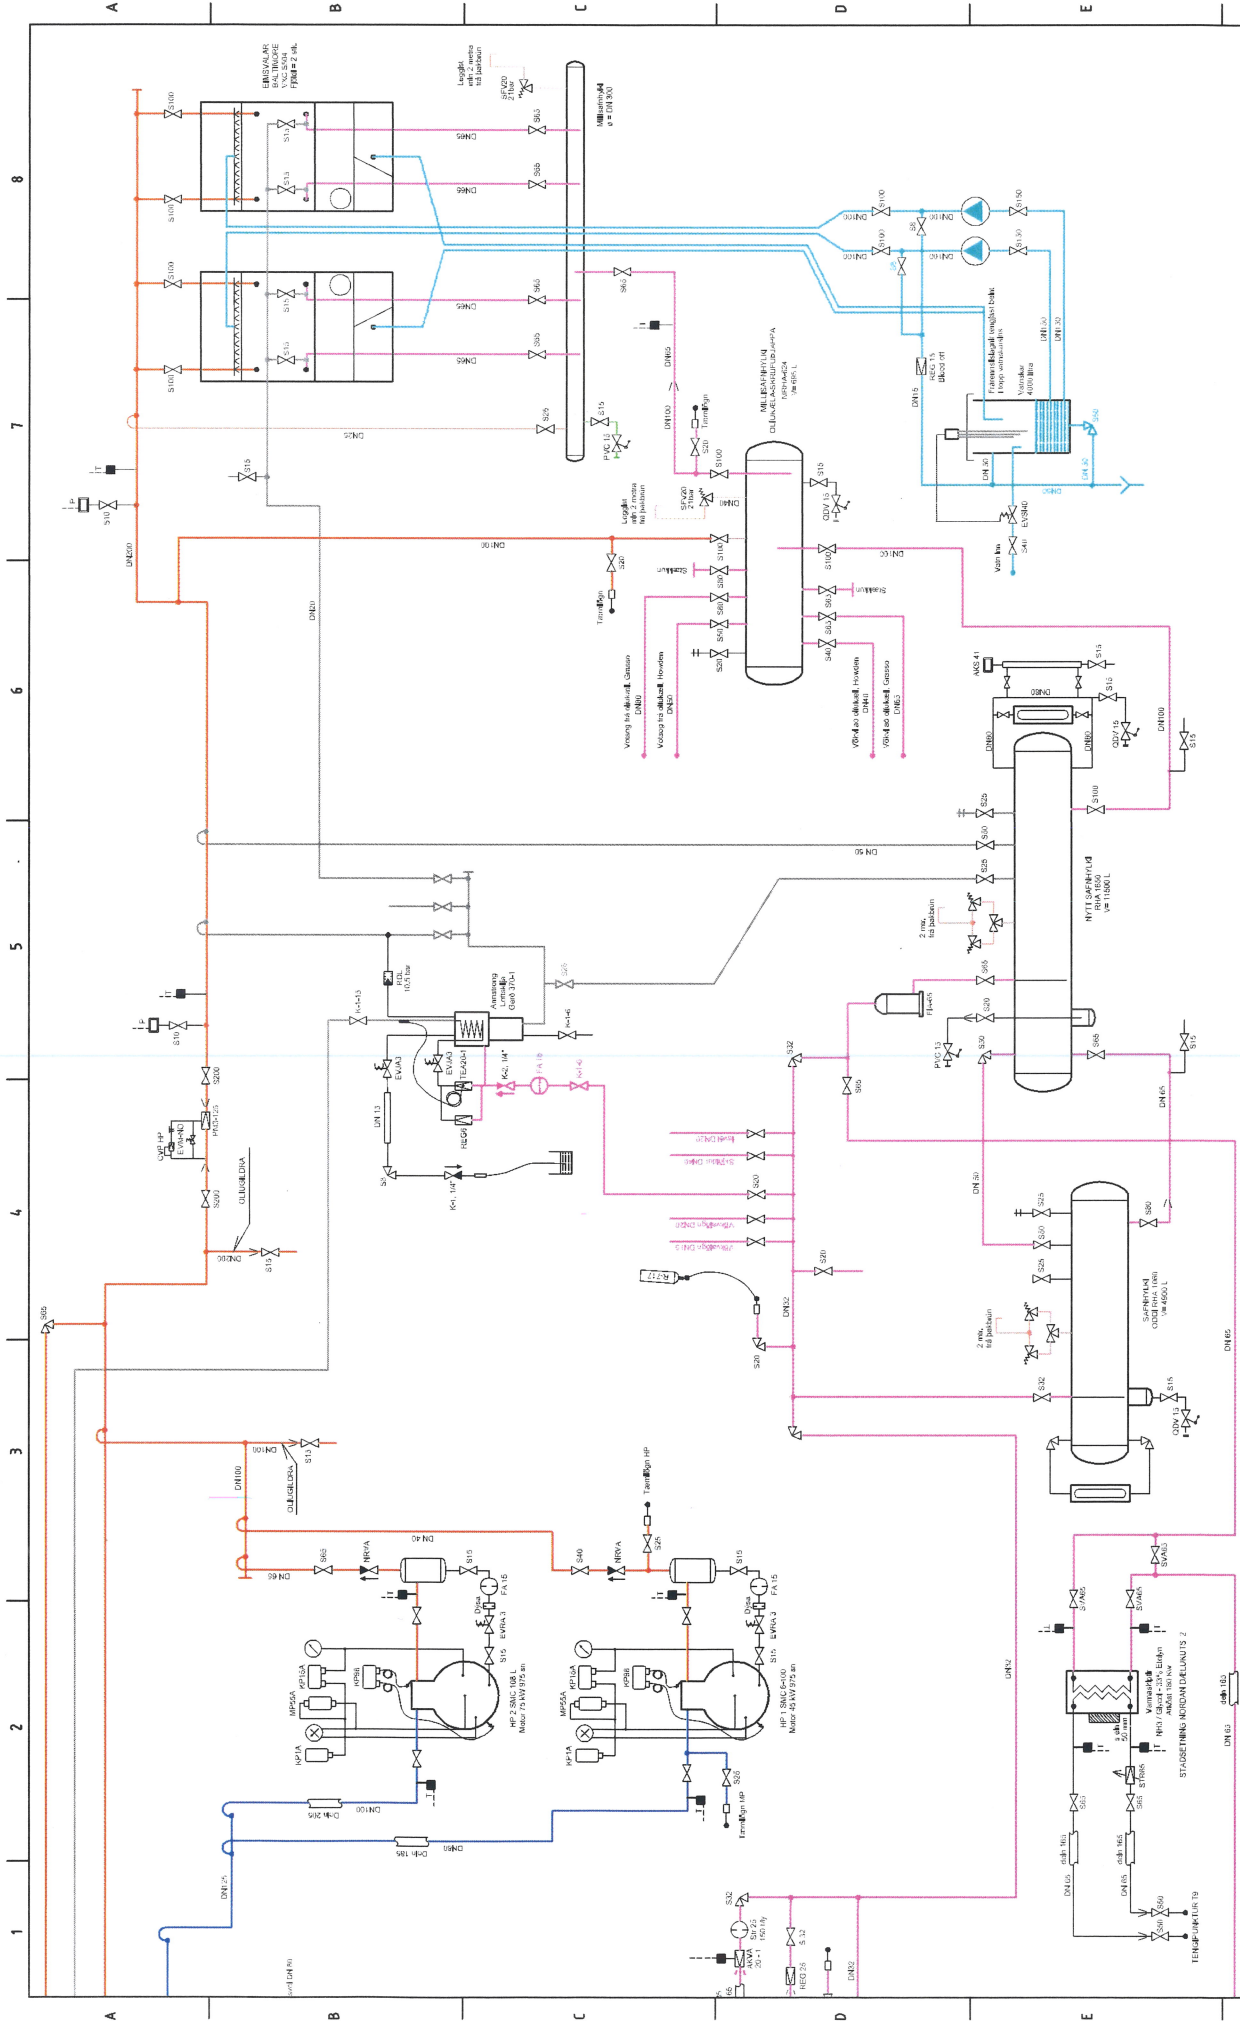


**IDNVAL enfi**  
 Hönnun, ráðgjöf & eftirlit  
 Huldugil 10 Akureyri S. 461 4422

Br.	Dags.	Yfi	Samp.
4			
3			
2			
1			


**Vöðskiptavinur**  
**FISK SEAFOOD**  
 Verkhætti/Verkefni  
 Frystikerfi

Lýsing	
Einiinumynd	Vélasalur HP hljó, Eimsvalar.
Kerfi	Meilivariði
Teikning	keðli-frystikerfi-compl


Nastra síða	Síða	1
Hannað af:	EP	Telmasð af:
Dags:	Feb 2011	Samp.

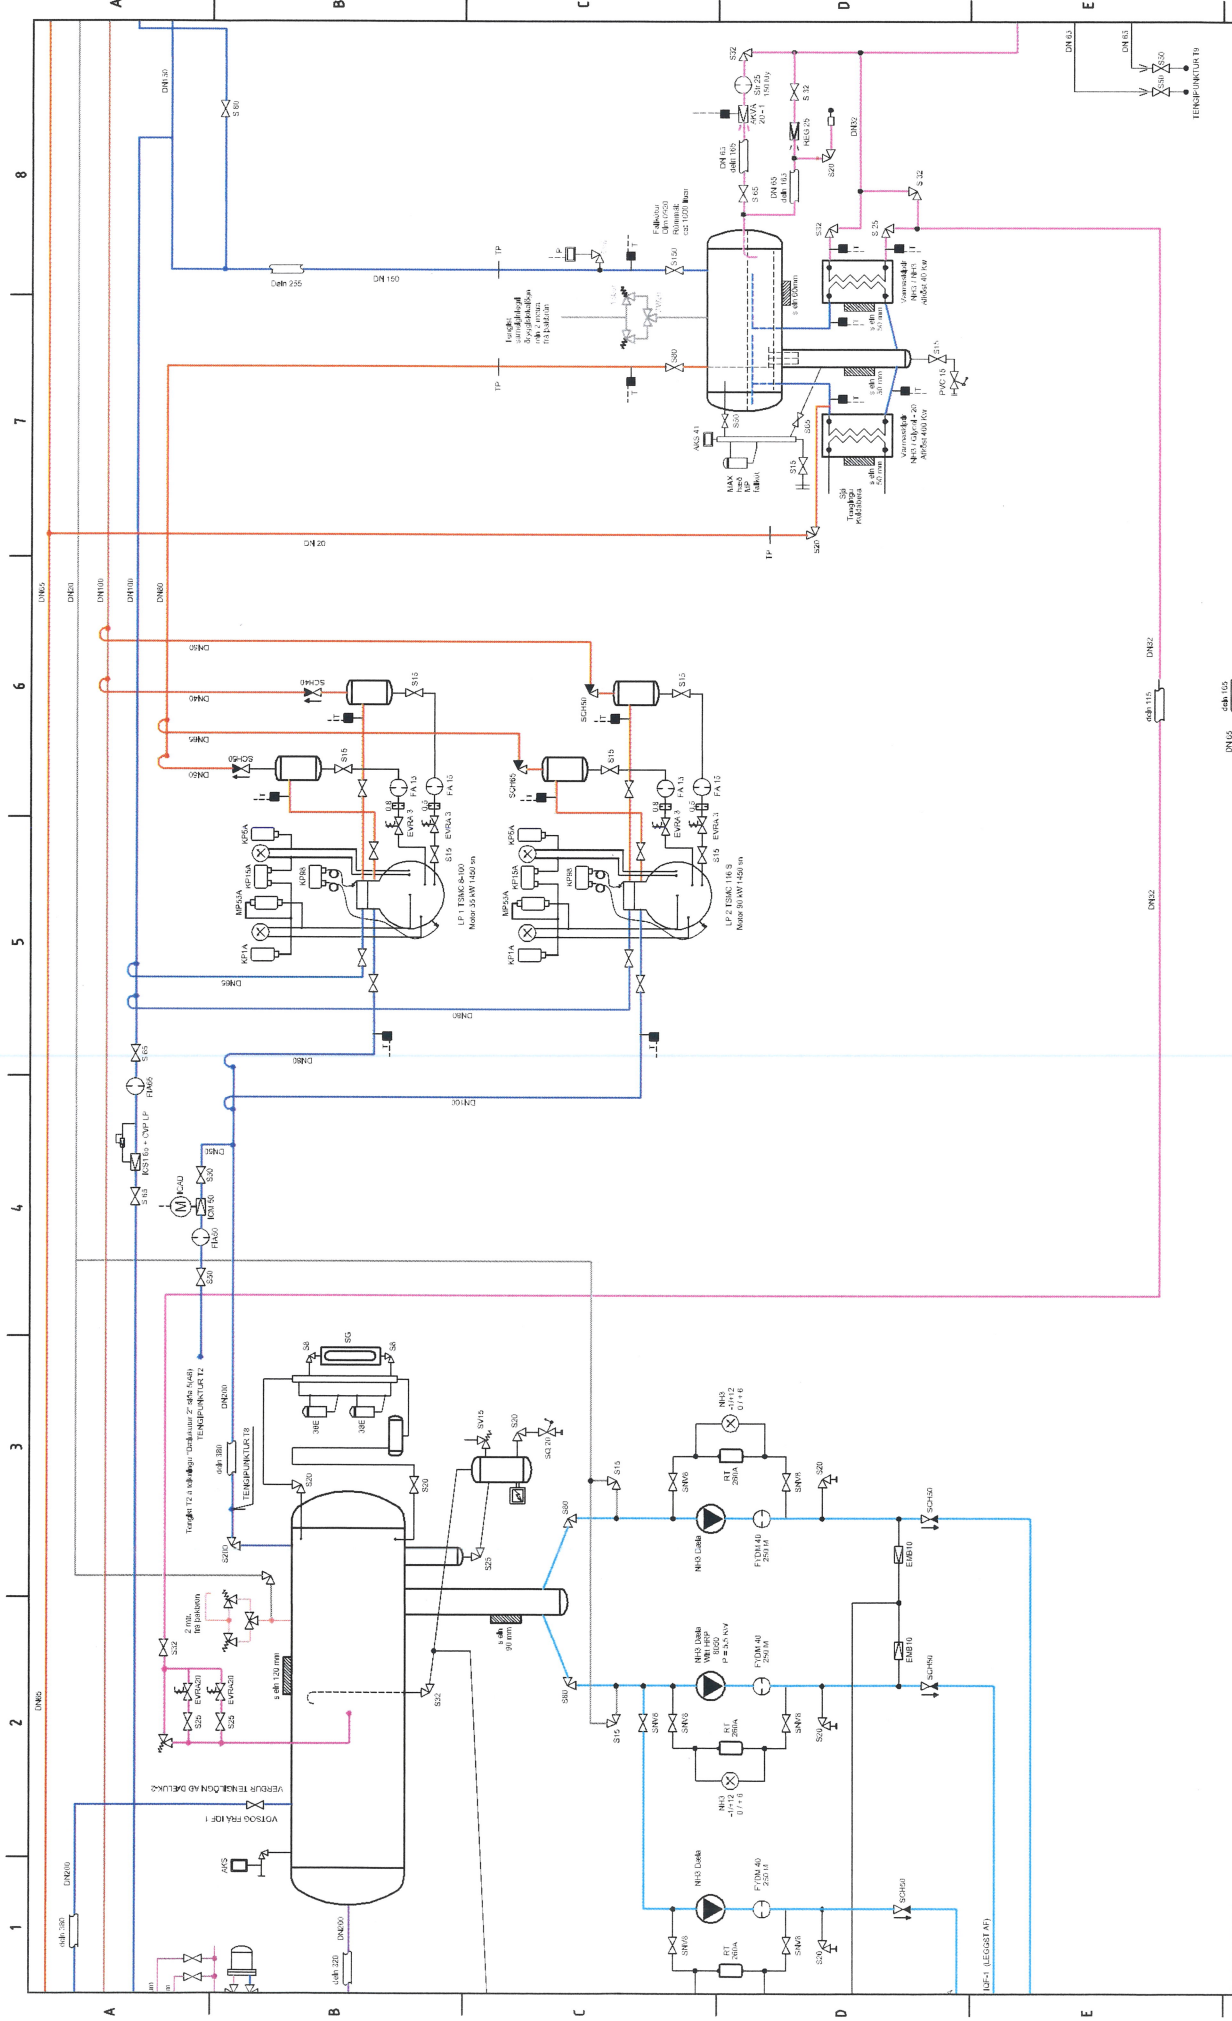


<b>IDNVAL ehf</b> Hönnun, ráðgjöf & eftirlit Huldugil 10 Akureyri S. 461 4422		Br.		Dags.		sign		Yf		Samp.	
		4	3	2	1						
<b>Vöskiprávinnur</b> <b>FISK SEAFOOD</b>			<b>Lýsing</b> Eimlinumynd Vélasalur, MP og LP hljó								
Verkhafi/Verkefni Frystikerfi			Kerfi Teikning kaelli-frystikerfi-compl			Mælikvæði Hannab af: EP Dags. Feb 2005			Síða 2 Telnað af: EP Samp. 8		

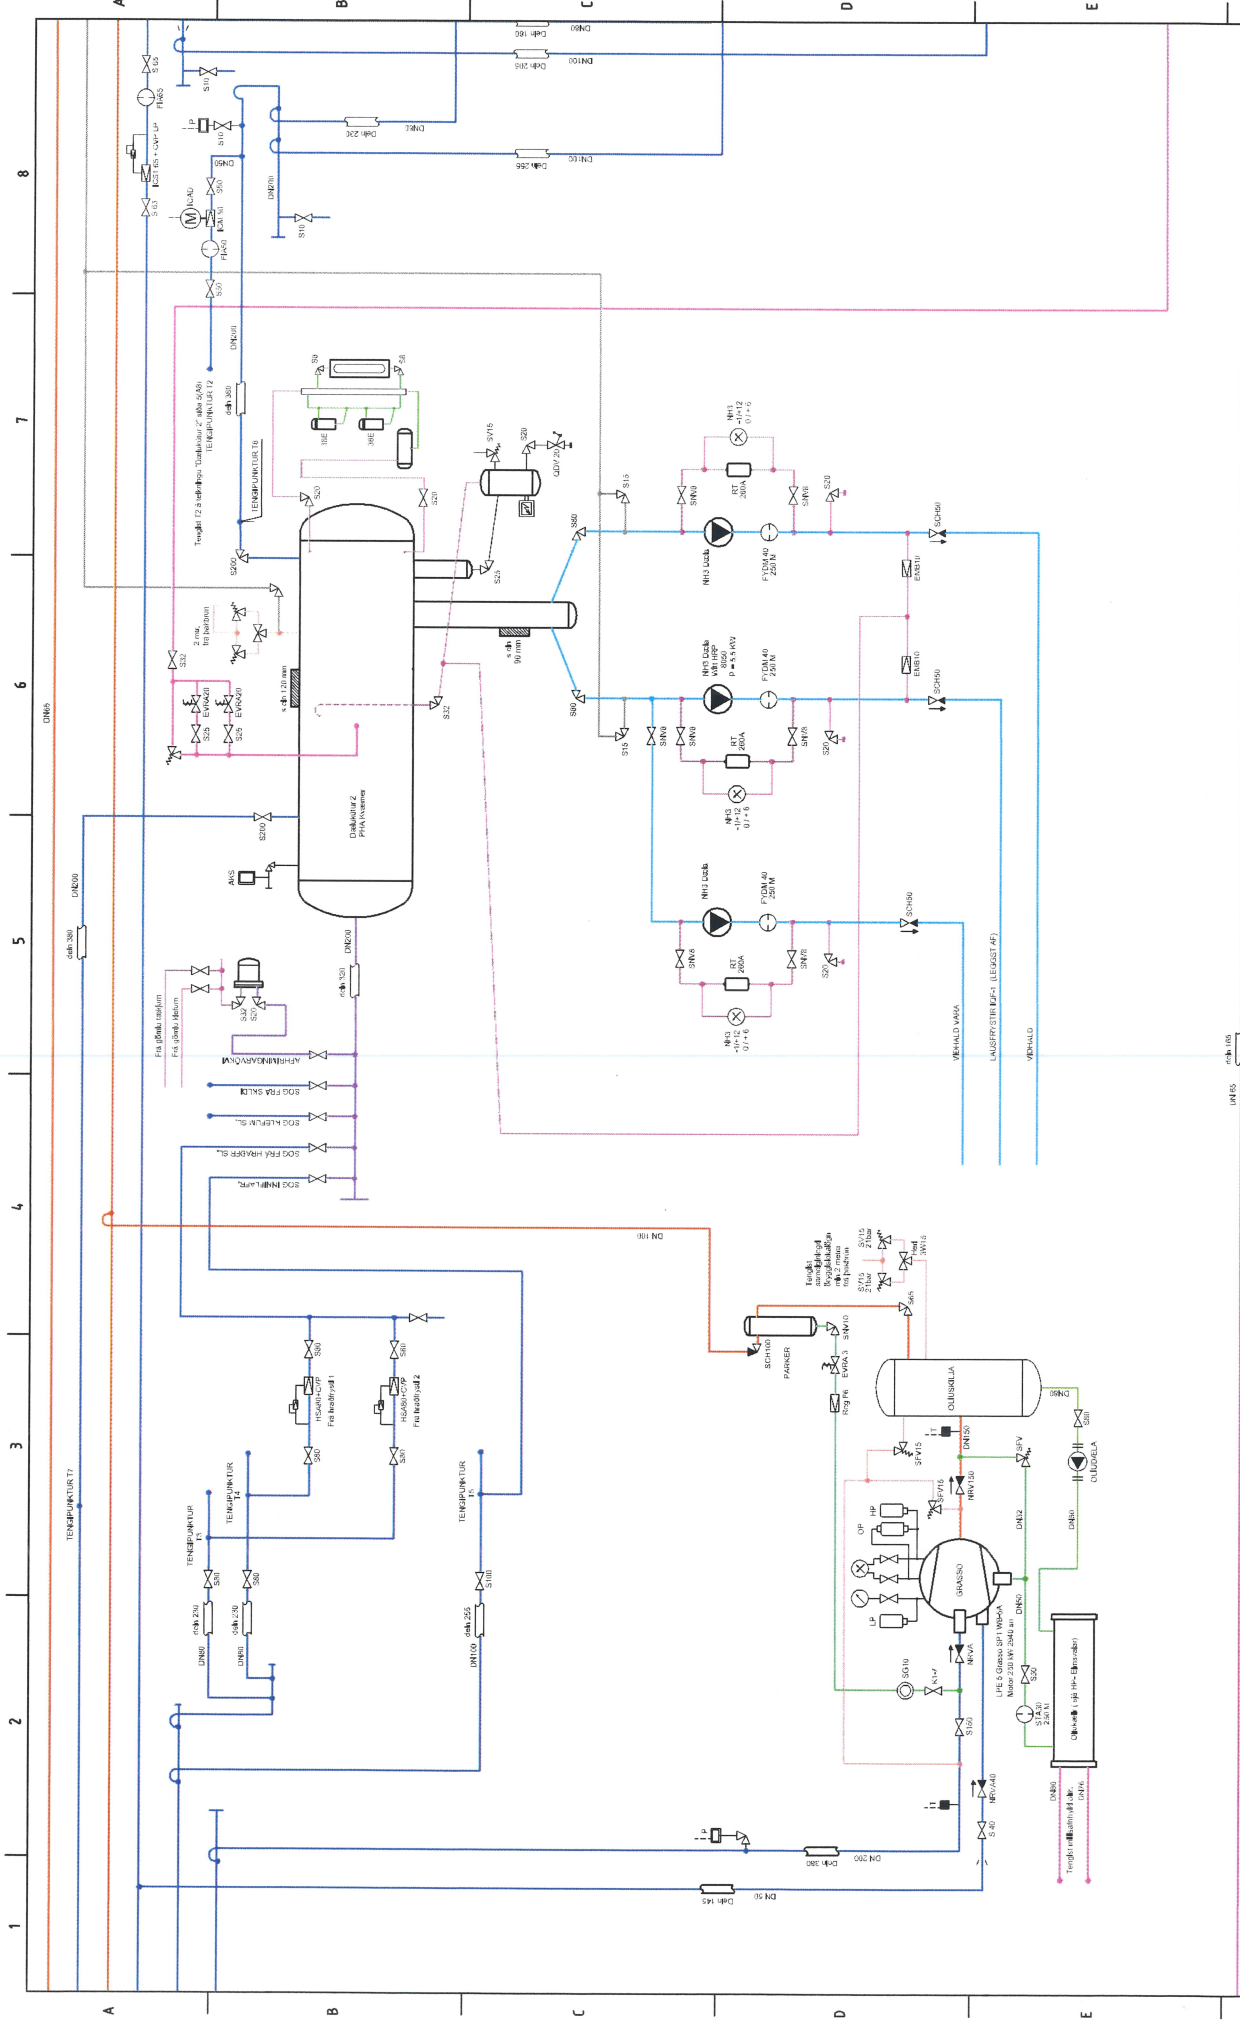


		<b>Vöskliþvinnur</b> <b>FISK SEAFOOD</b>		<b>Lýsing</b> Einiunmynd Vélasalur, Grasso, Dæluhlutur 1		
		Hönnun, ráðgjöf & eftirlit Haldugill 10 Akureyri S. 461 4422	Verkhætti/Verkefni Frystikerfi	Matlæknar kaelli-frystikerfi-compl	Næsta síða 4 Hannaf af: EP	Síða 3 Teiknað af: EP
4						
3						
2						
1						
Br.	Dags.	1	Dags.	1	Dags.	1
2						
3						
4						
5						
6						
7						
8						

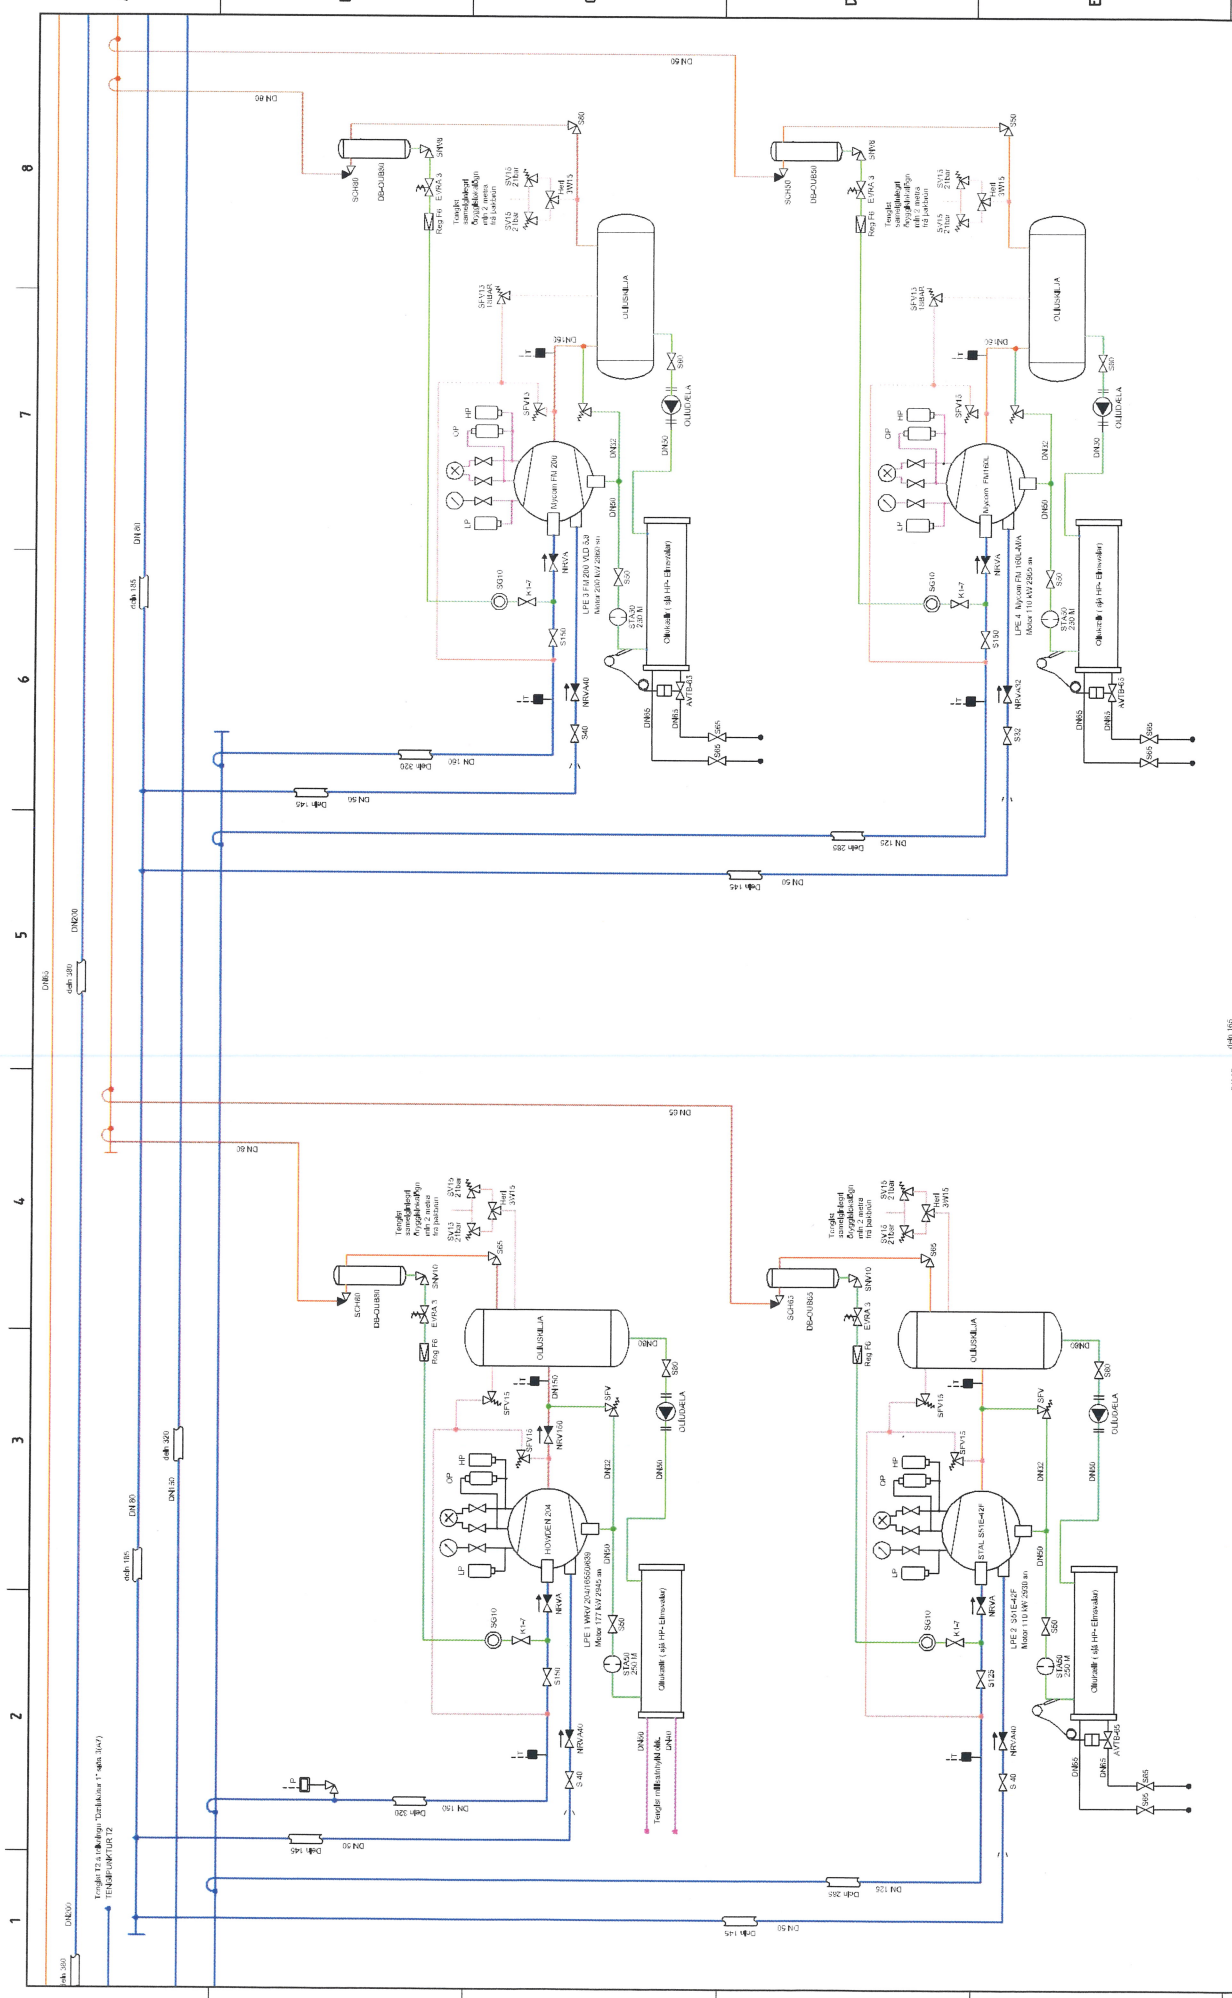

<b>IDNVAL ehf</b> Hönnun, ráðgjöf & eftirlit Huldugill 10 Akureyri S. 461 4422		Viðskiptavinur		Lýsing	
		<b>FISK SEAFOOD</b> Verkefni/Verkefni Frystikerfi		Einiurmynd Vélasalur, LPE þjöppur Kerfi Mælikvarði	
Br.	Dags.	Yf	Samþ.	5	6
1	2	3	4	5	6
1	2	3	4	5	6
Dags. Feb. 2005		Dags. Feb. 2005		Dags. Feb. 2005	
Hamnað af: EP		Hamnað af: EP		Hamnað af: EP	
Teikning		Teikning		Teikning	
Kerfi		Kerfi		Kerfi	
Síða 4		Síða 5		Síða 8	

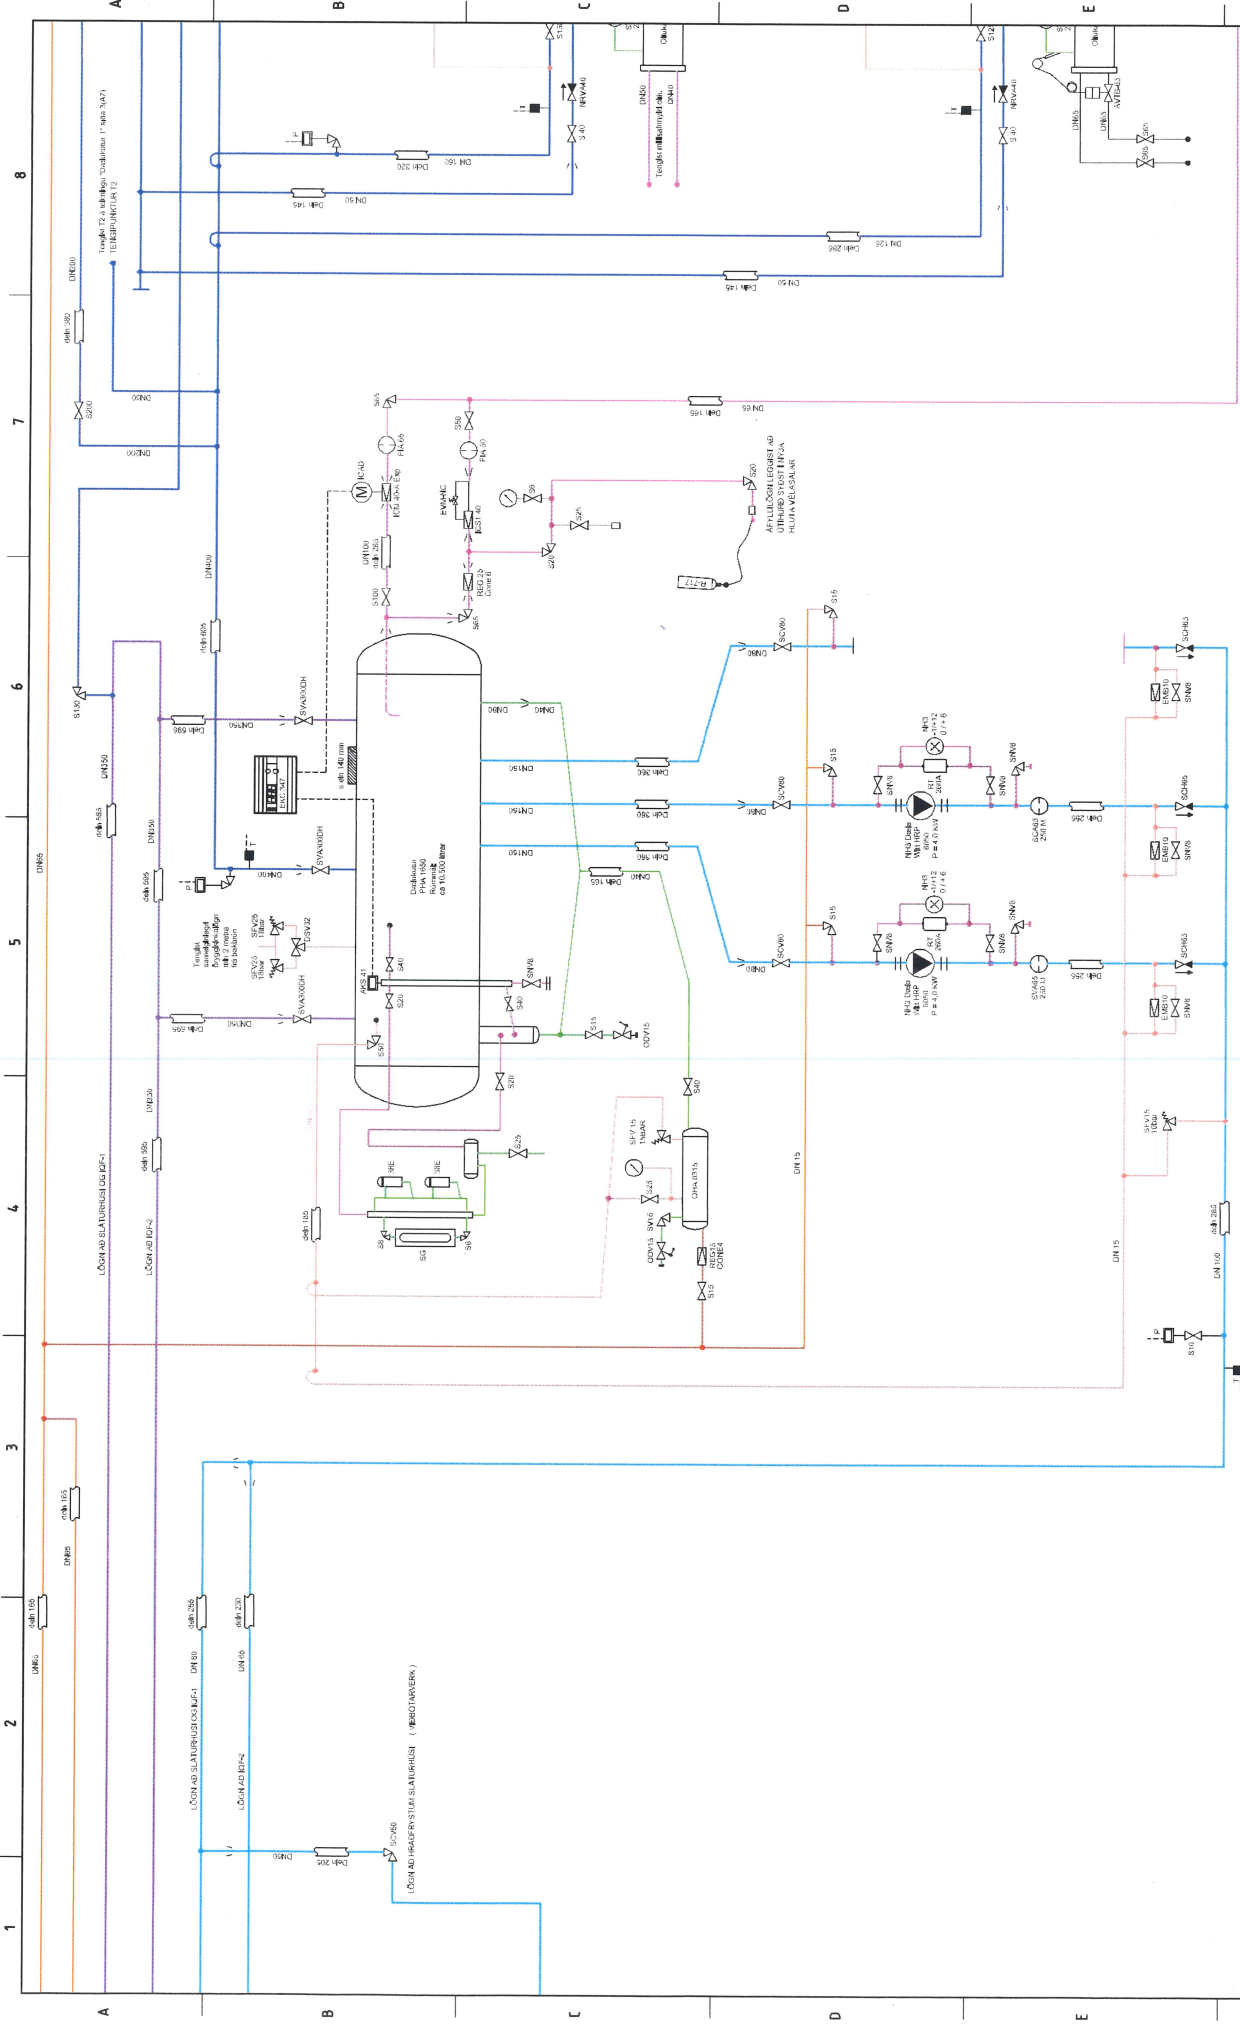

<b>IDNVAL ehf</b> Hönnun, ráðgjöf & effirit Haldugill 10 Akureyri S. 461 4422		<b>Váskipjavinnur</b> <b>FISK SEAFOOD</b> Verkefni/Verkefni Frystikerfi		<b>Lýsing</b> Eimflinumynd Vélasalur, Dælukútur 2	
4	Br.	sign	Yf	Samþ.	8
3	Dags.				7
2					6
1					5
Kerfi		Málverkari		Násta síða 6	
Teikning kaelli-frystikerfi-compl		Hannað af: EP		Síða 5	
Dags. Feb 2005		Teiknað af: EP		Samþ. EP	

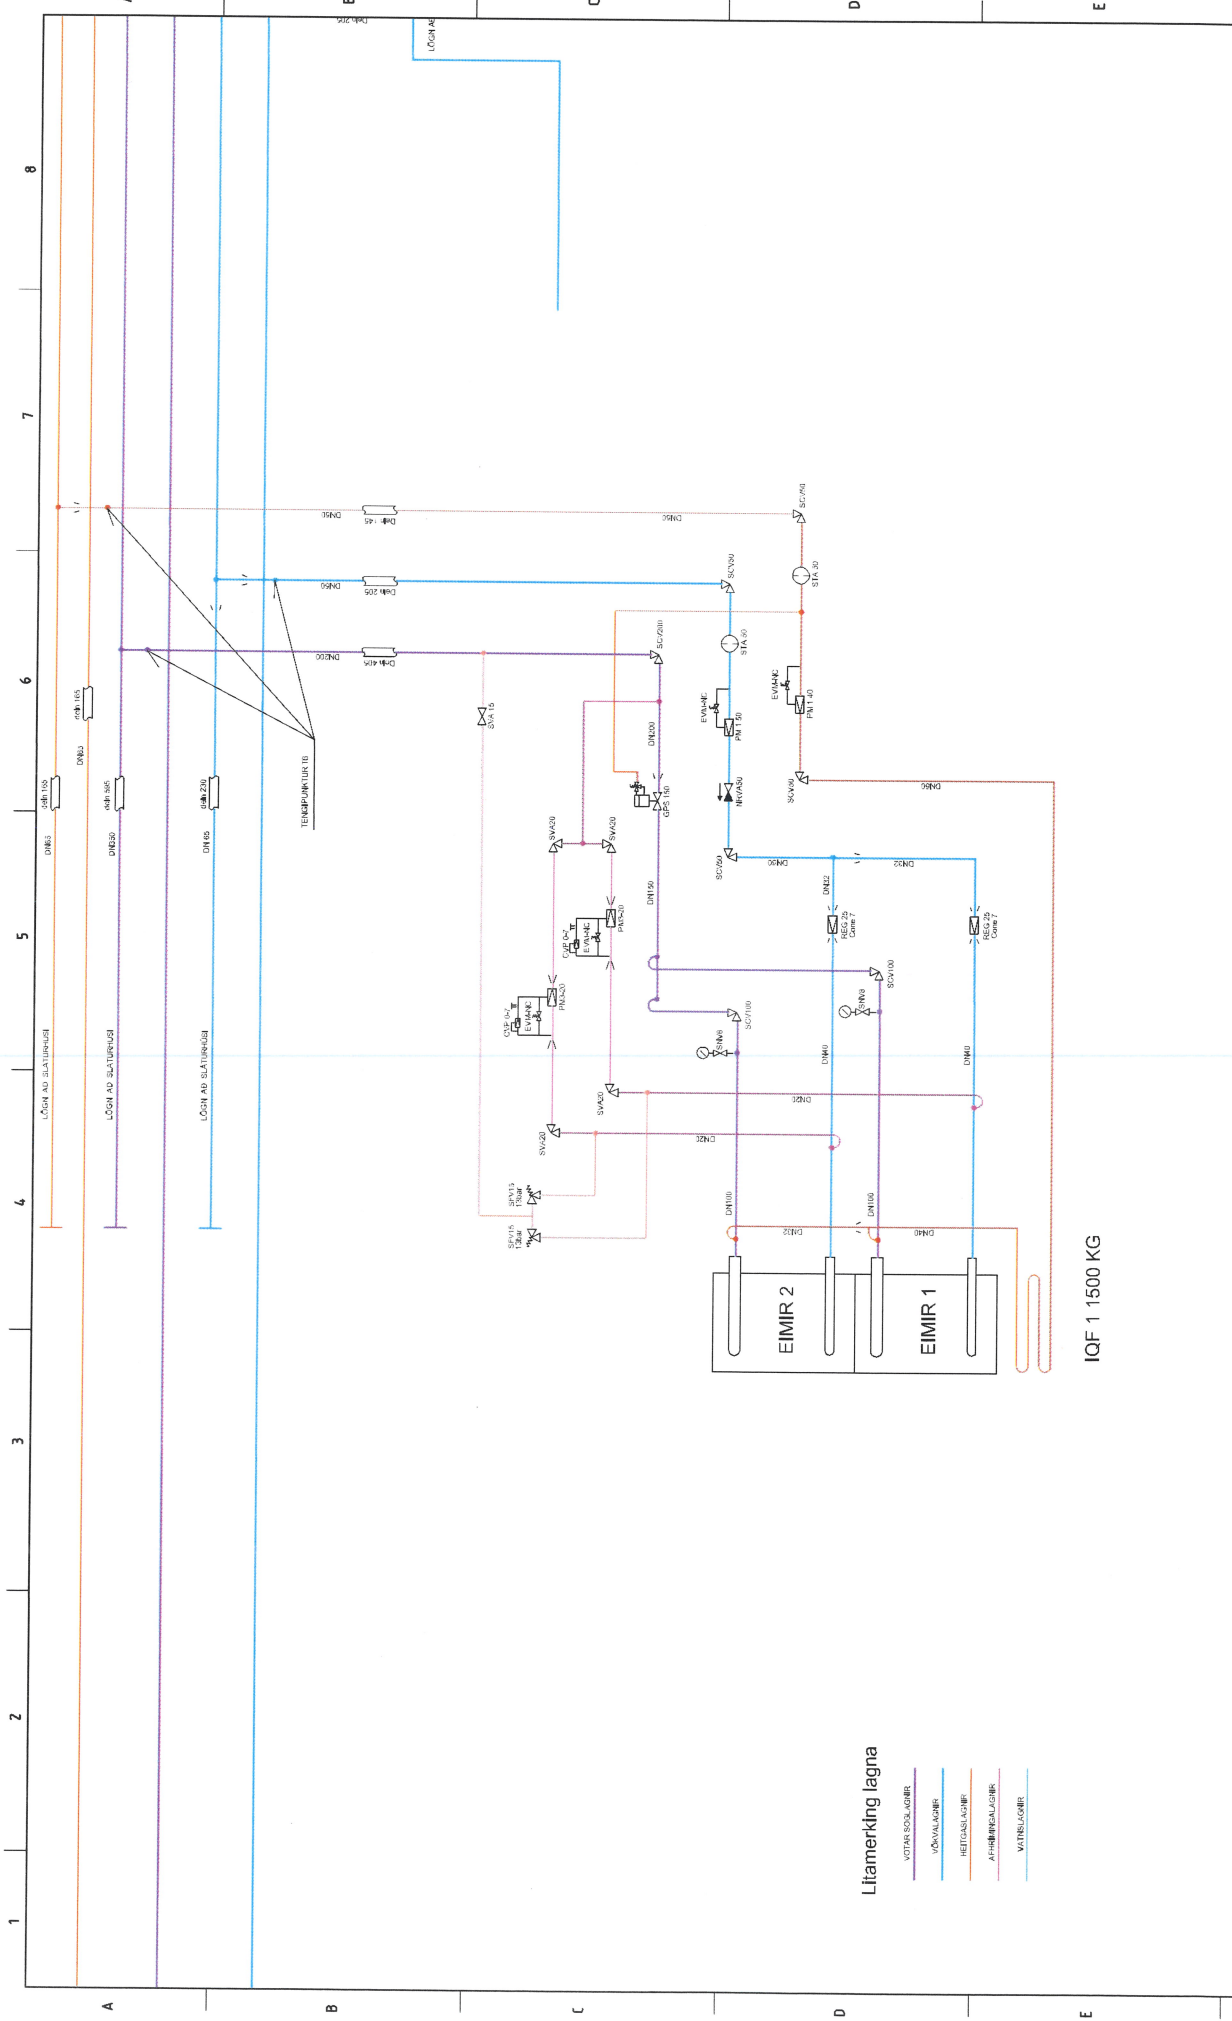


<b>IDNVAL ehf</b> Hönnun, ráðgjöf & eftirlit Huldugil 10 Akureyri S. 461 4422		Br.	Dags.	sign	Yf. Samb.	Verkheiti/Verkefni		Vískaftavinur		Lýsing	
						Frystikerfi		FISK SEAFOOD		Einlinnumynd Lausfrystir 1	
4										Kerfi	Matlívvarði
3										Teikning	Matlívvarði
2										Hannað af:	EP
1										Telmað af:	EP
Br.										Dags. Feb 2005	Samb.
											8

Litamerking lagna

- VÖTVAÐSOLAÐGÖR
- VÖVALGÖR
- HEIÐGANGSASPI
- AÐHÖRVAÐGÖR
- VÖTVAÐGÖR

IQF 1 1500 KG

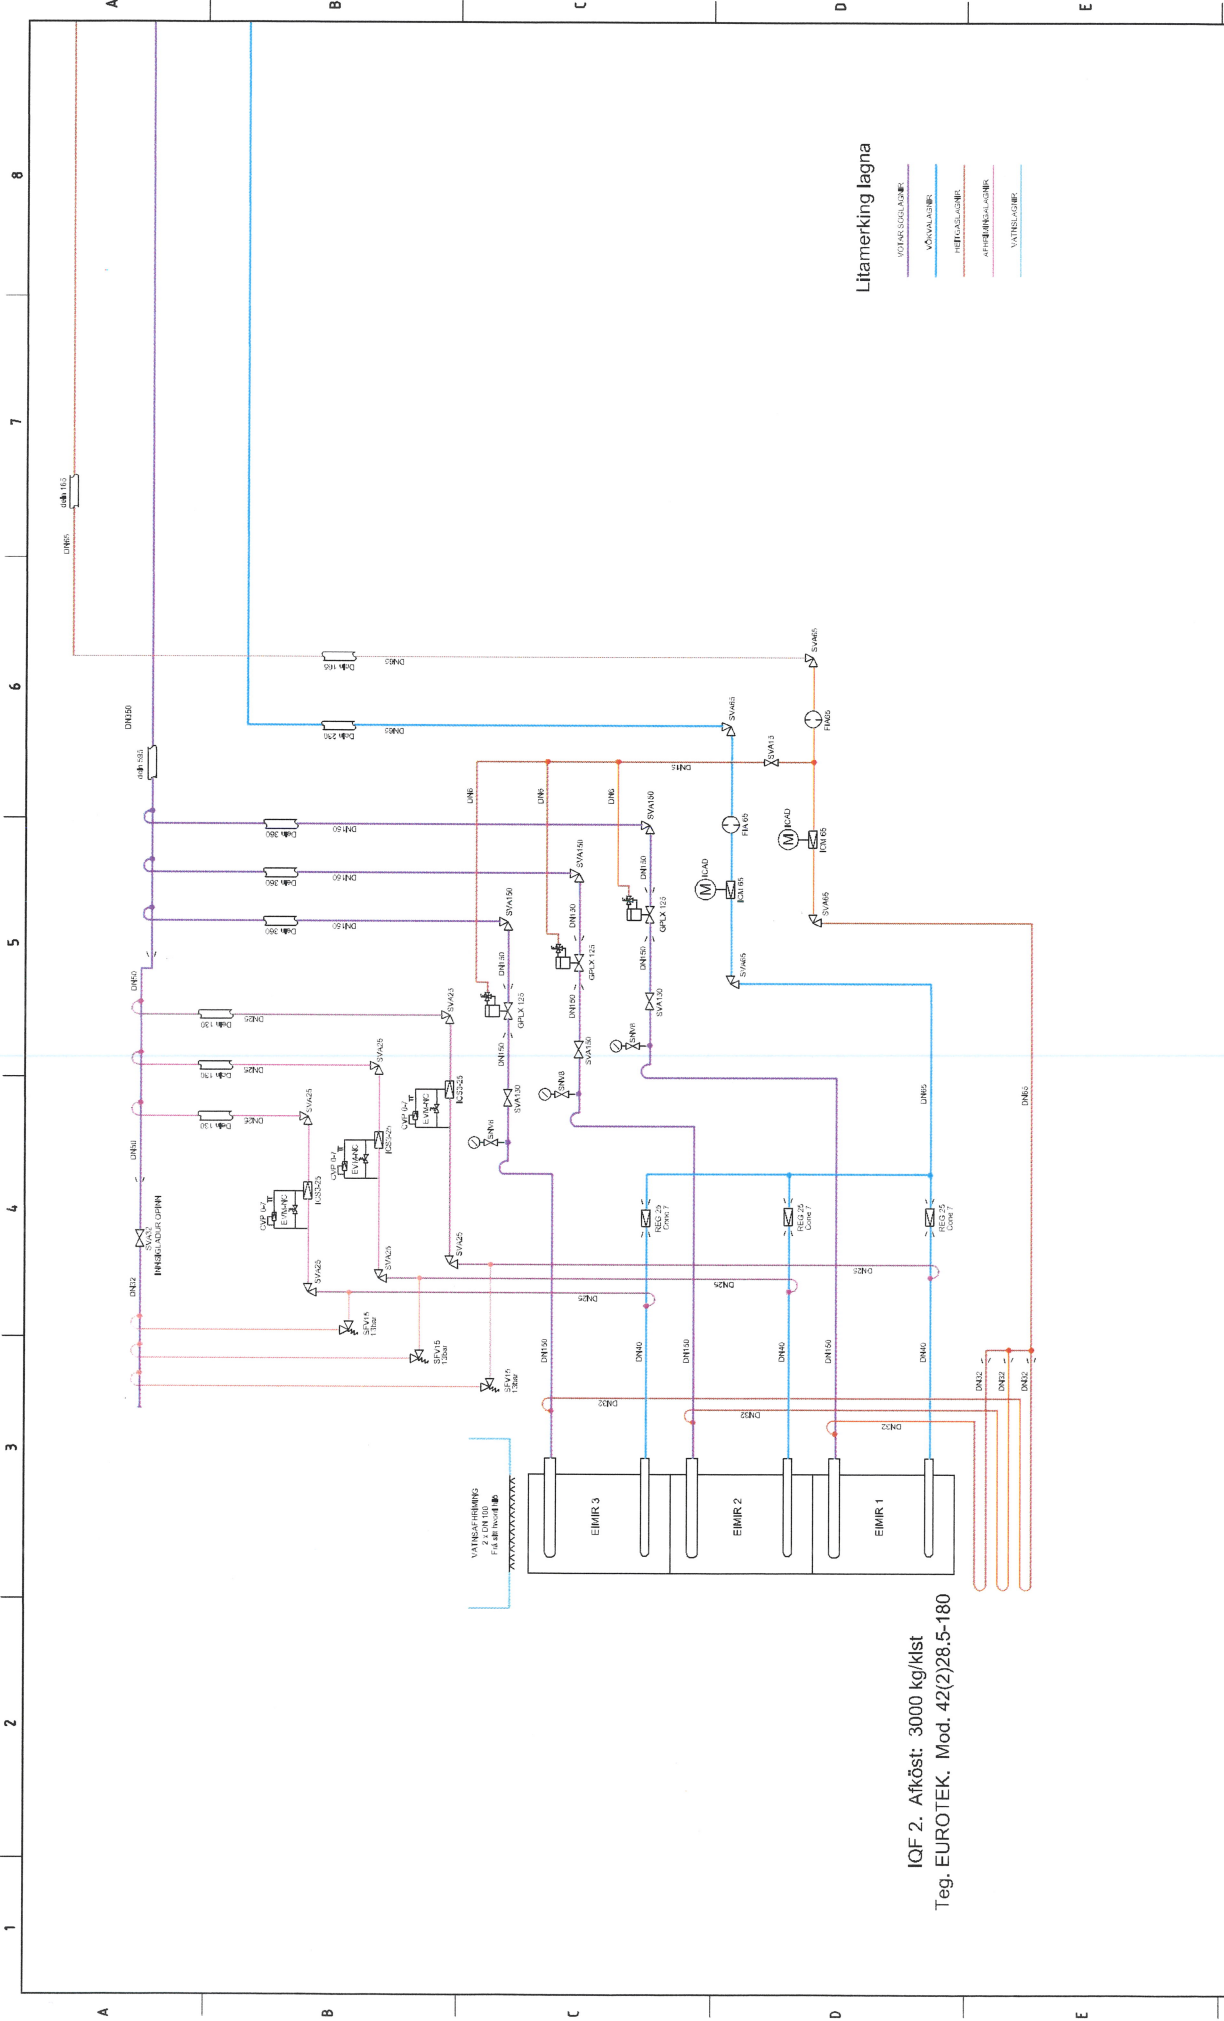

Litamerking lagna

- VÖNNINGSLAGIÐ
- VÖNNINGUR
- HITUNINGSLAGIÐ
- AÐHITUNINGSLAGIÐ
- VATNSLAGIÐ

IOF 2. Afköst: 3000 kg/Kist  
 Teg. EUROTEK. Mod. 42(2)28.5-180


**IDNVAL ehf**  
 Hönnun, ráðgjöf & eftirlit  
 Huldugill 10 Akureyri S. 461 4422

**Vískaþylinur**  
**FISK SEAFOOD**  
 Verktæli/Verkefni  
 Frystikerfi

**Lýsing**  
 Einiinumyrd Lausfrystir 2  
 Kerfi Mailkvarði  
 Teikning  
 kaelli-frystikerfi-compl

Br.	Dags.	Yf. Samþ.	Yf. Samþ.	Yf. Samþ.	Yf. Samþ.	Yf. Samþ.	Yf. Samþ.
4							
3							
2							
1							
8	Dags. Feb 2005	8	7	7	7	7	7
EP	Samþ.	EP	EP	EP	EP	EP	EP



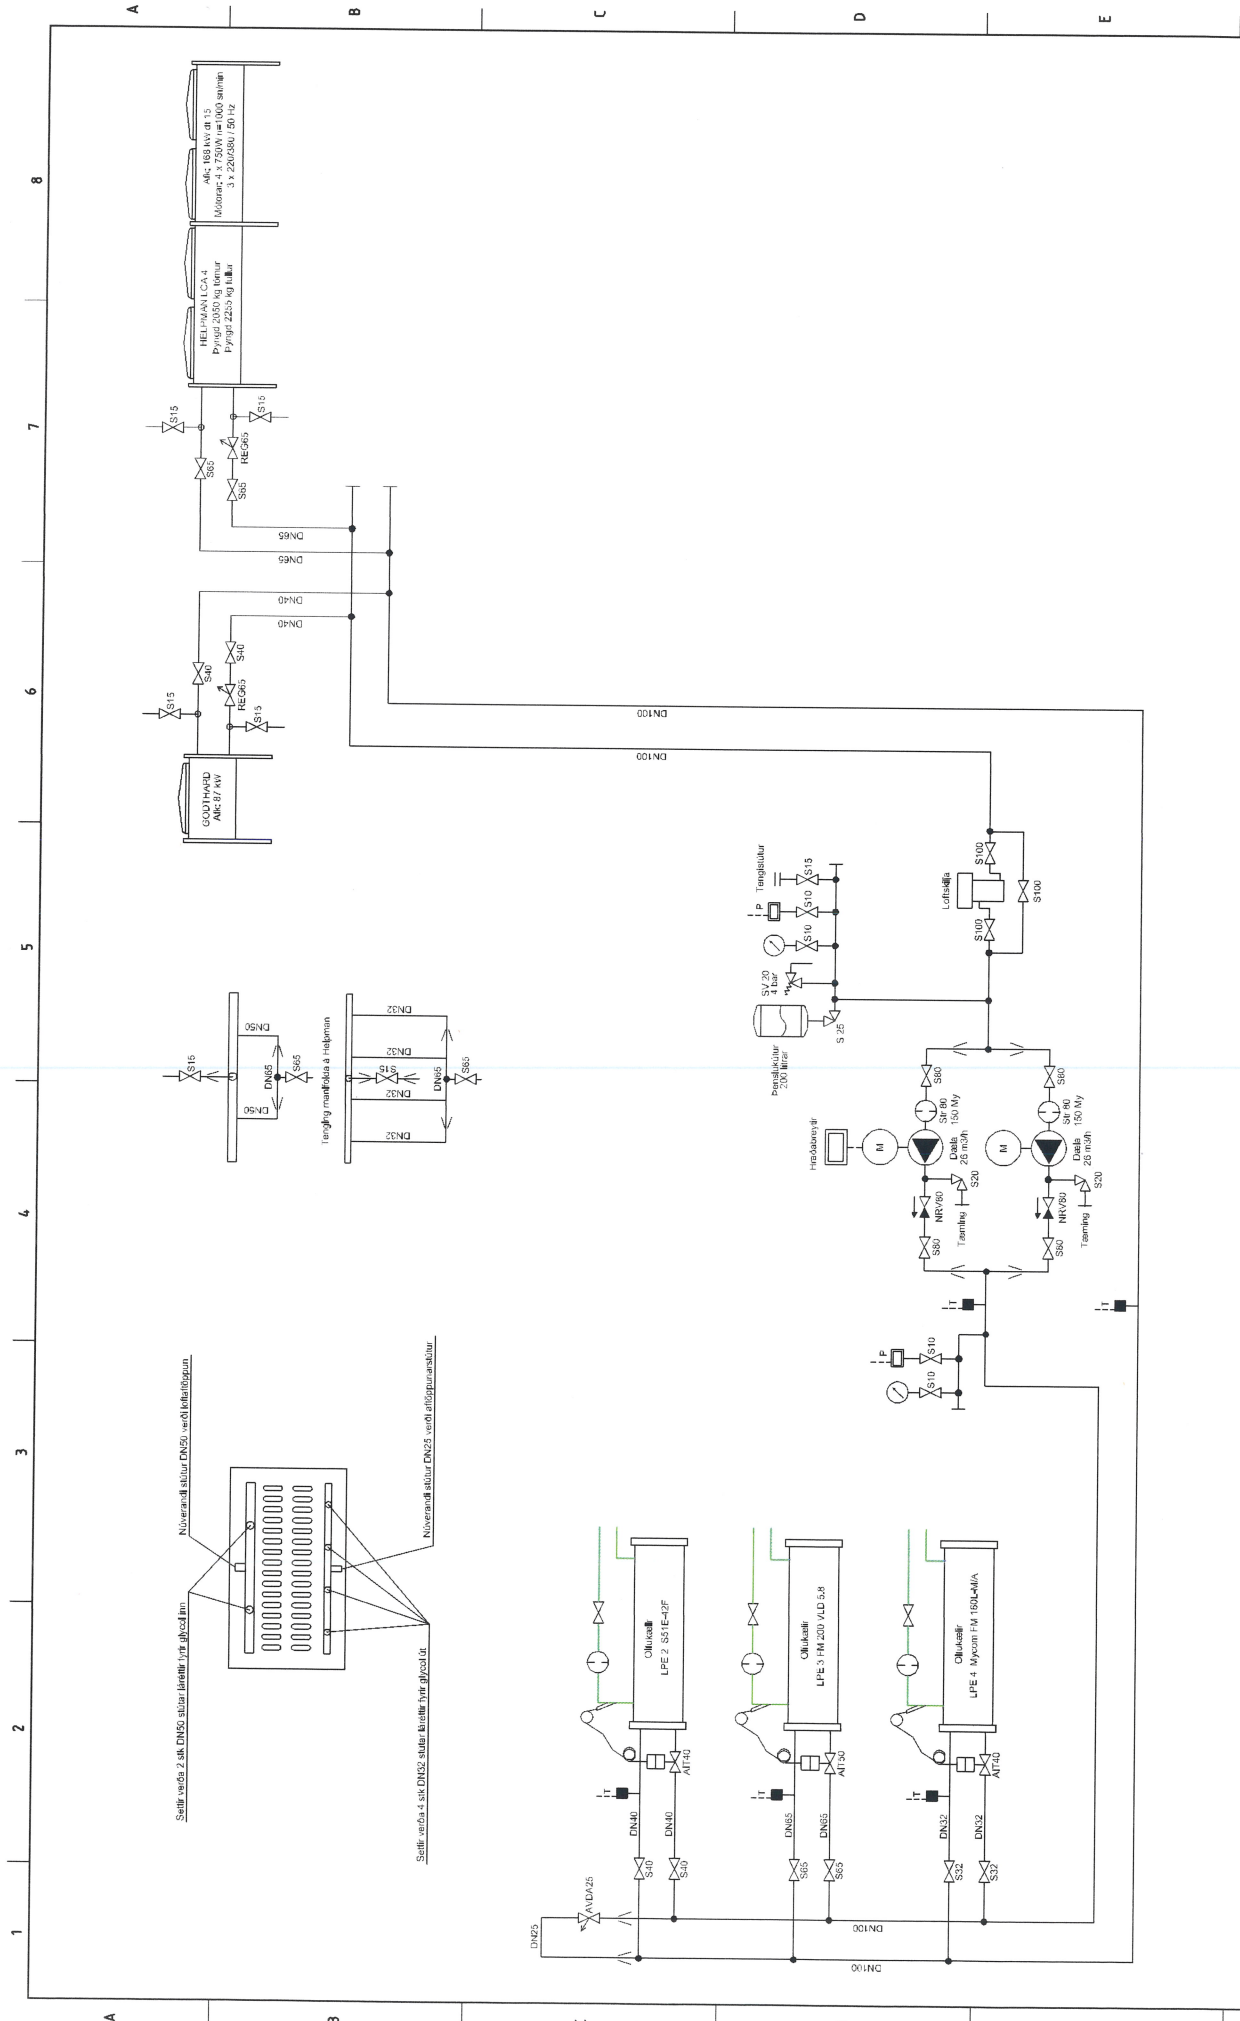


Steffi vagna 2 stk DN50 stúlar ístærir fyrir glycolerfi.  
 Steffi vagna 4 stk DN50 stúlar ístærir fyrir glycolerfi.  
 Noverandi stúlar DN50 vandi ískólkabúgum.  
 Noverandi stúlar DN25 vandi afköppuvasúlar.

**IDNVAL ehf**  
 Hönnun, ráðgjöf & eftirlit  
 Huldugljú 10 Akureyri S. 461 4422

**FISK SEAFOOD**

Lýsing		Vísðskiptavinur	
Einlinumynd Glycolerfi oliukæla		FISK SEAFOOD	
Kerfi	Mælikvæði	Yf. Samþ.	
Tekning	Hannað af: EP	sign	
kaelfrystikerfi-compl	Dags. Mats 2005	Dags.	
Síða 1 (8)	Næsta síða	Br.	4
Teknað af: EP	Hannað af: EP	sign	
Samþ.	Dags. Mats 2005	Yf. Samþ.	

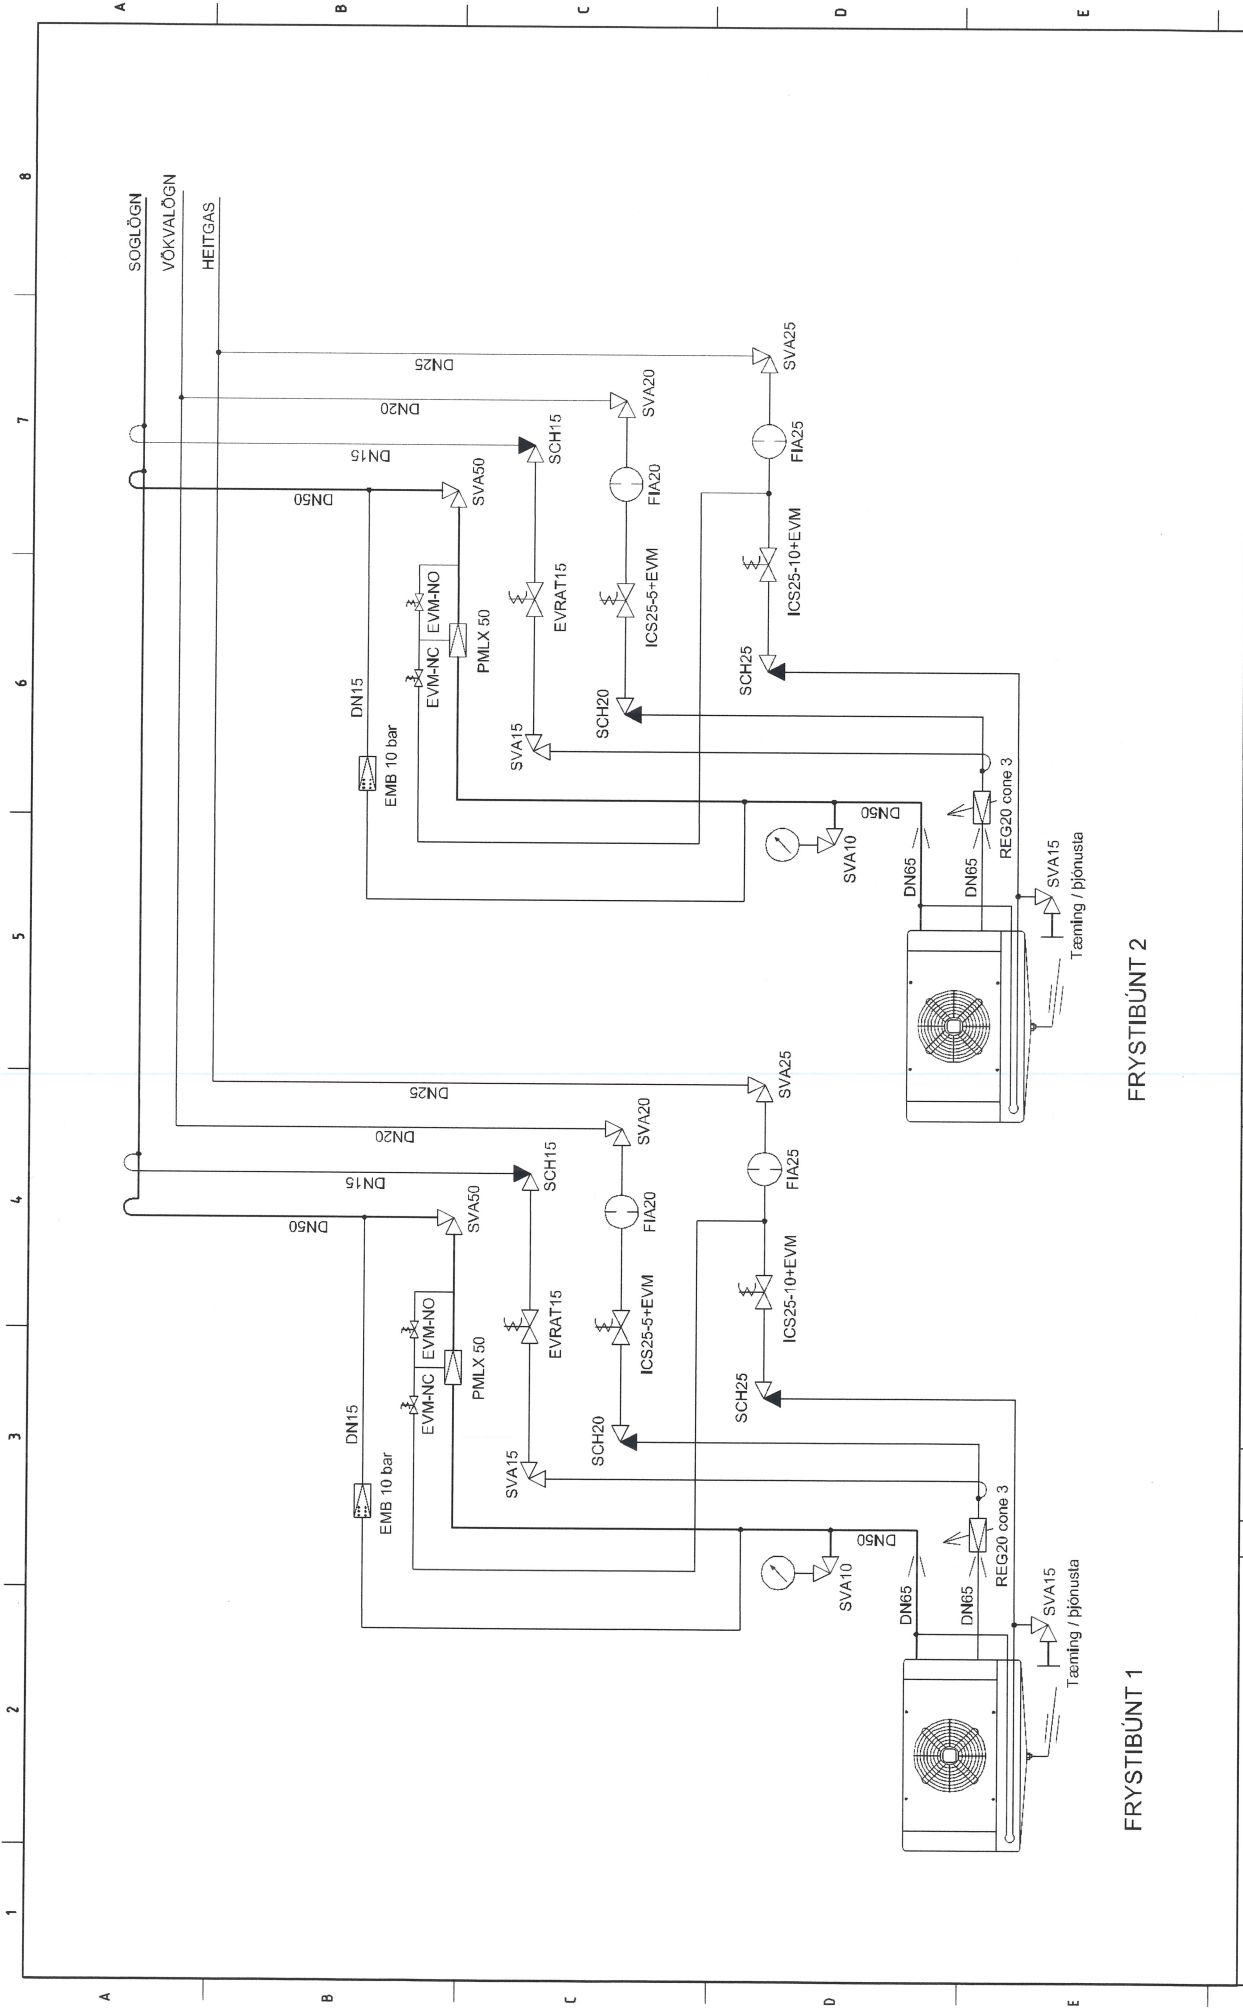

**IDNVAL ehf**  
 Hönnun, ráðgjöf & eftirlit  
 Huldugli 10 Akureyri S. 461 4422

Br.	Dags.	sign.	Yf	Samþ.
4				
3				
2				
1				

Vísing  
**FISK SEAFOOD**  
 Verkefni/Verkefni  
 Frysstærki stækkun 2005

Lýsing  
 Frysstærki slátrhúsi

Kerfi	Málfræði	Nasta síða	Síða
Teikning	kaefl-frysstærki-compl-002	Hannað af: EP	1
Dags.	Júní 2005	Teknað af: EP	EP

FRYSTIBÚNT 2

FRYSTIBÚNT 1