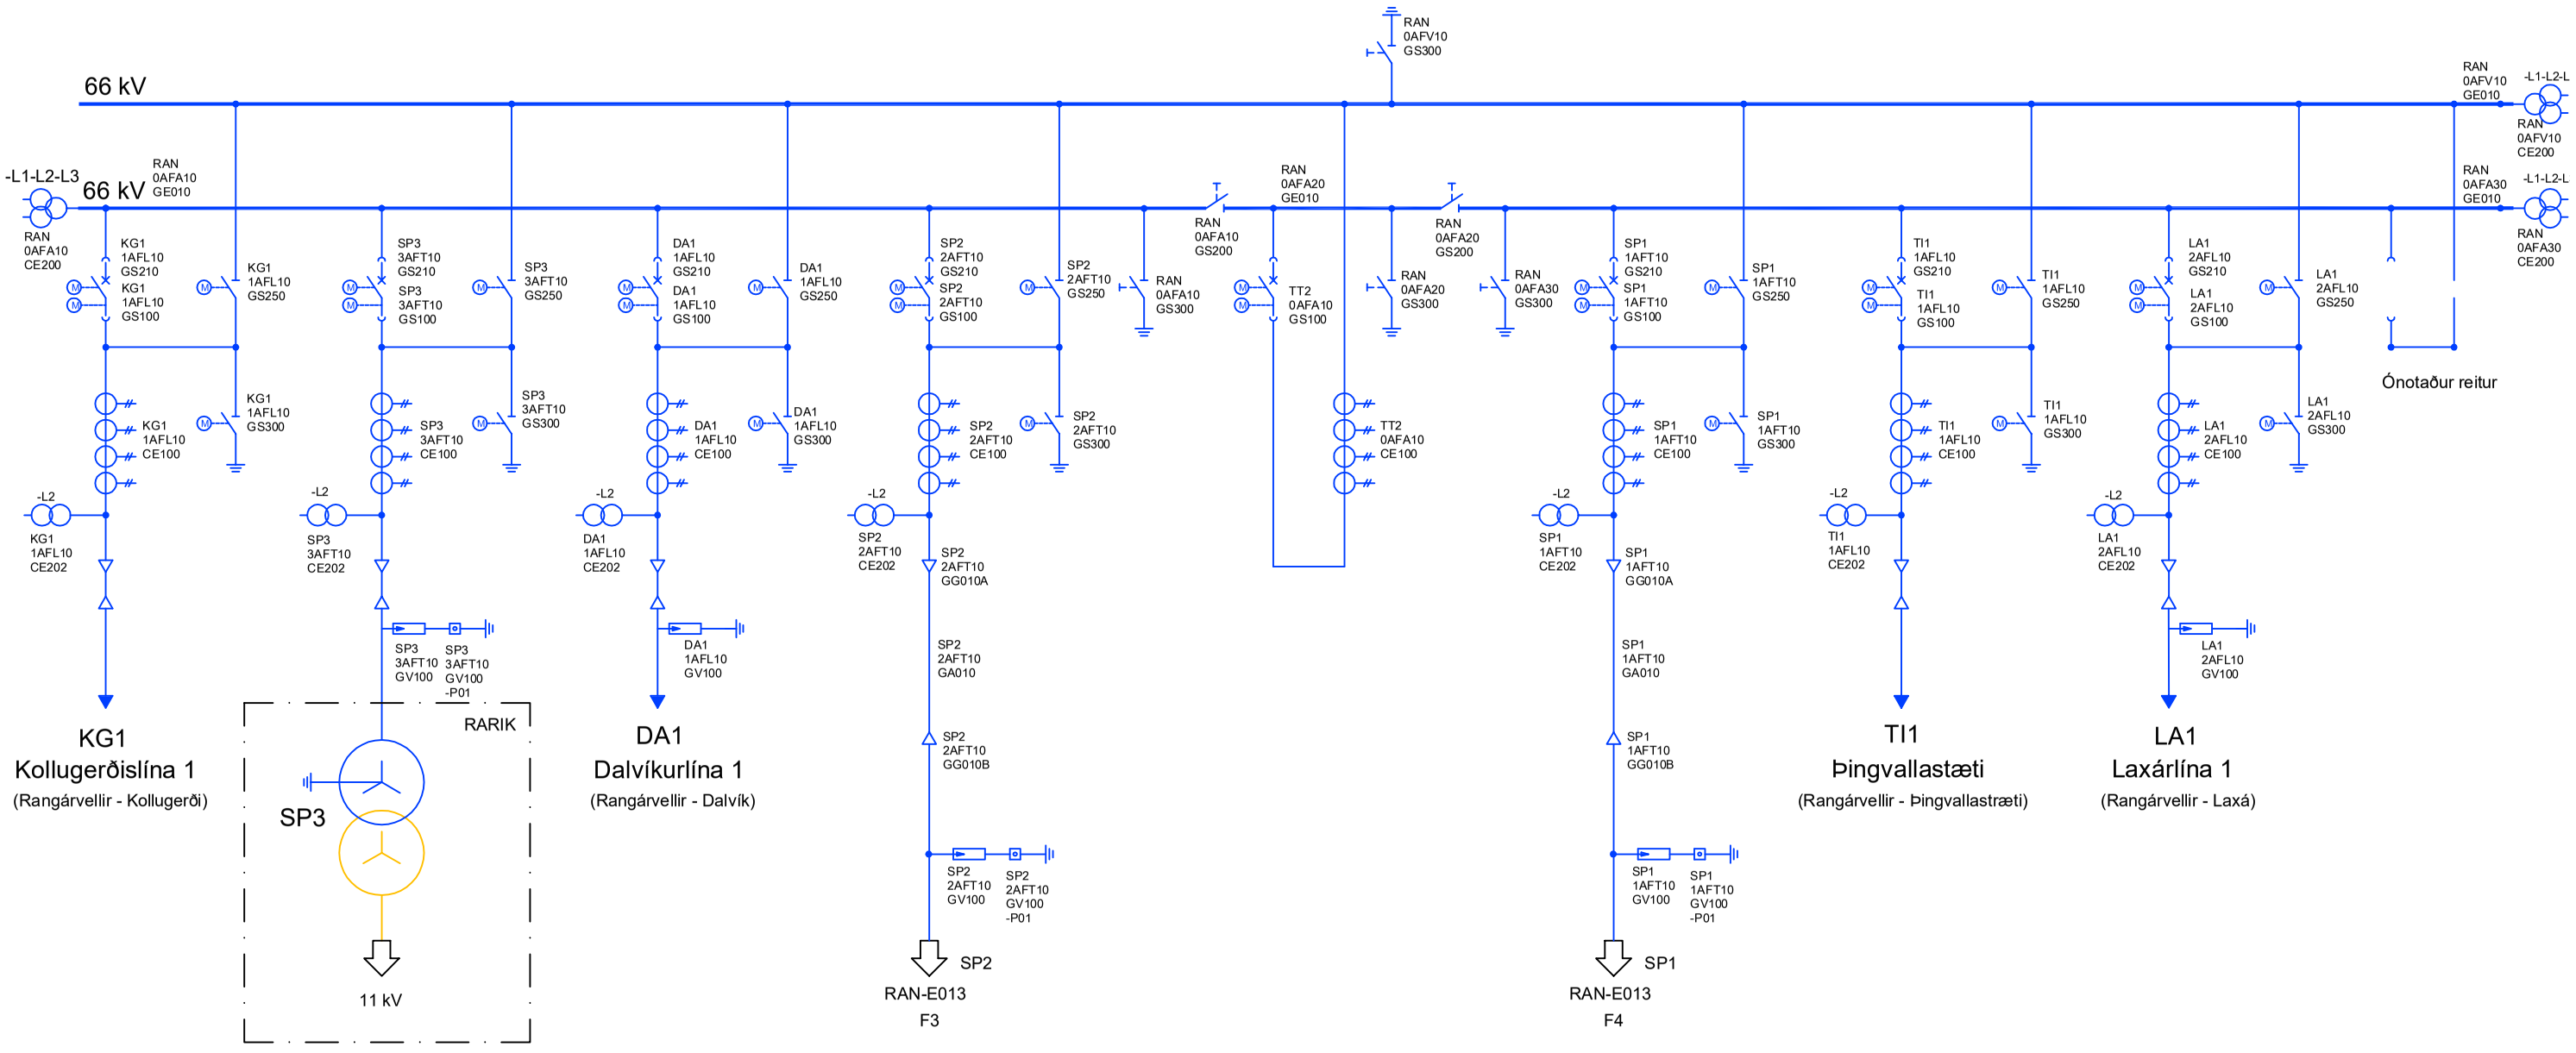

ÚTGÁFA	BREYTING	DAGSETNING	GERT	SAMÞ.	DAGS.
7	Rammi uppfærður	08.2017	HNB	KKS	08.2005
6	Kóðun rofavagna	10.2015	KKS	TG	GERT II
5	Kóðun spennuspenna breytt	11.2010	GÞÓ	KKS	SAMÞ. KKS
4	Mynd uppfærð eftir reyndarferð	10.2010	GÞÓ	KKS	BLAÐSTÆRÐ A1

LANDSNET

VIRKI: RANGÁRVELLIR

EINLÍNUMYND
TENGIVIRKI 66/11 kV

SAMÞYKKT LN: Sig. Sig.
Dags: 03.08.2017
RÁÐGJAFI: VERKFRÆÐISTOFAN AFL OG ORKA

FERLI	SÆTI	STAÐUR
=	+	+

LYK-1	LYK 0	LYK 1.Fo	SKRÁ
RAN	Sjá teikn.	Sjá teikn.	RAN-E014_UTG_7.dwg

NÚMER: RAN-E014_UTG_7
ÚTGÁFA: 7
BLAÐ: 1 AF 1