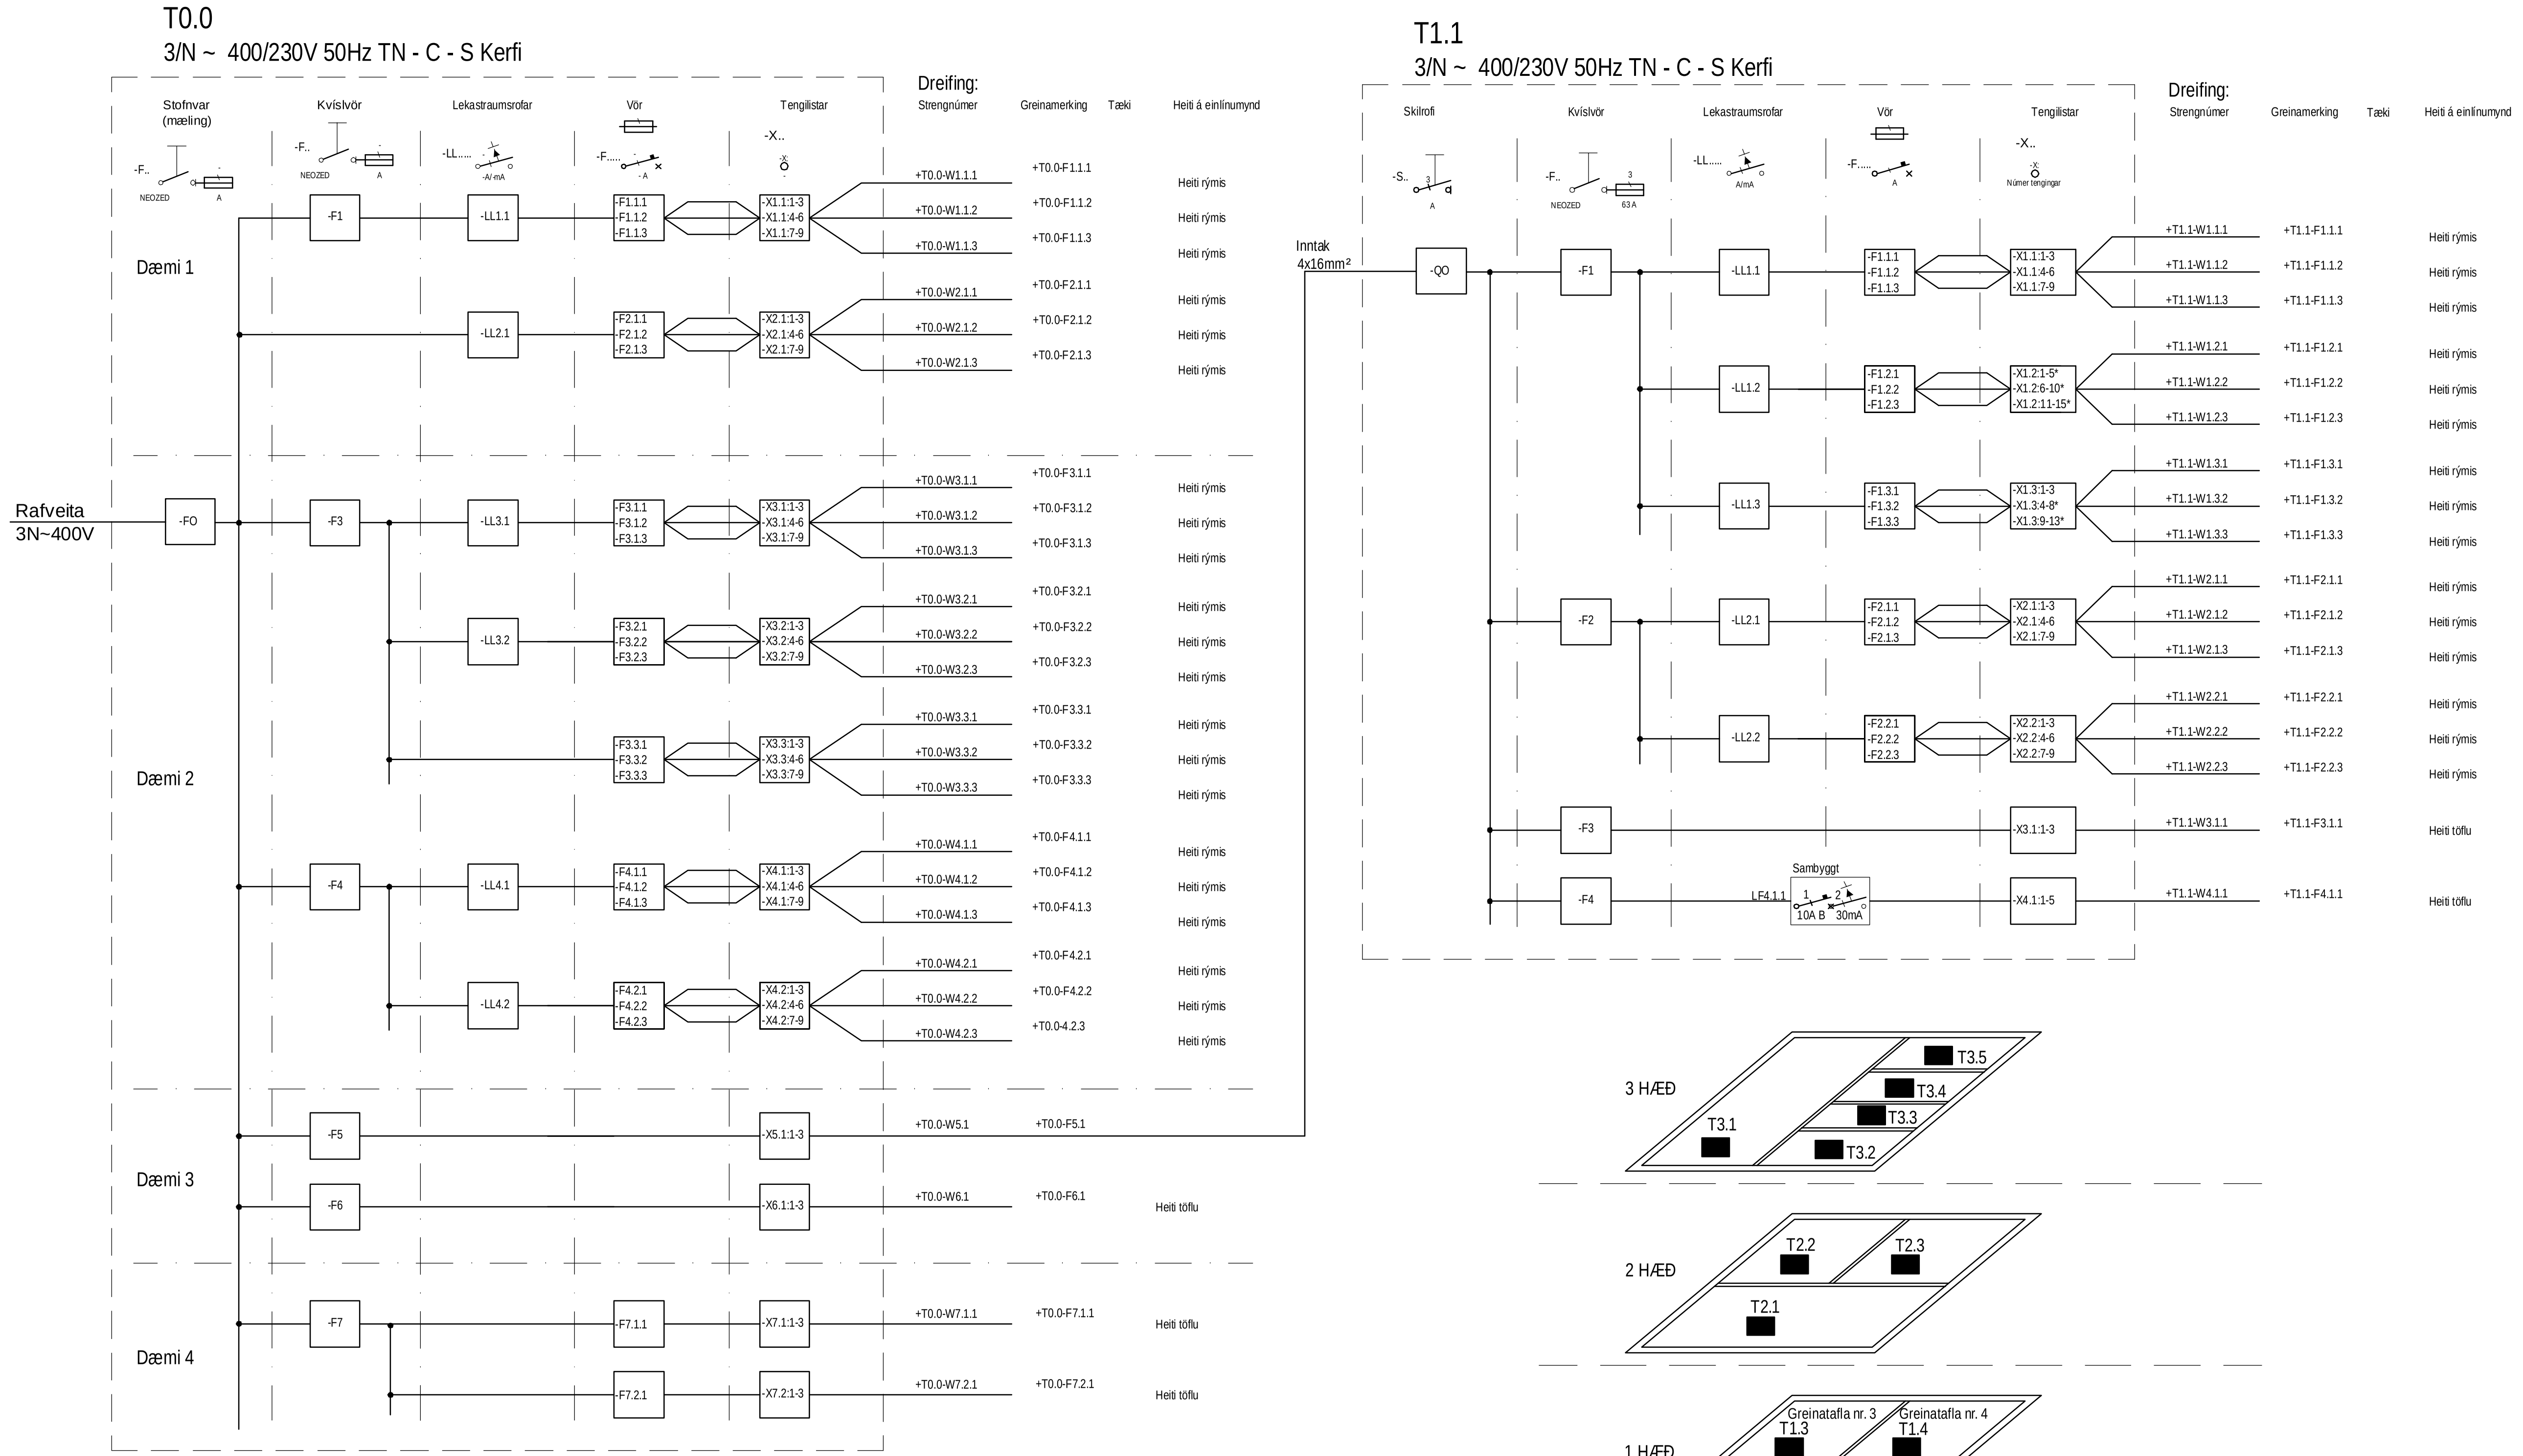

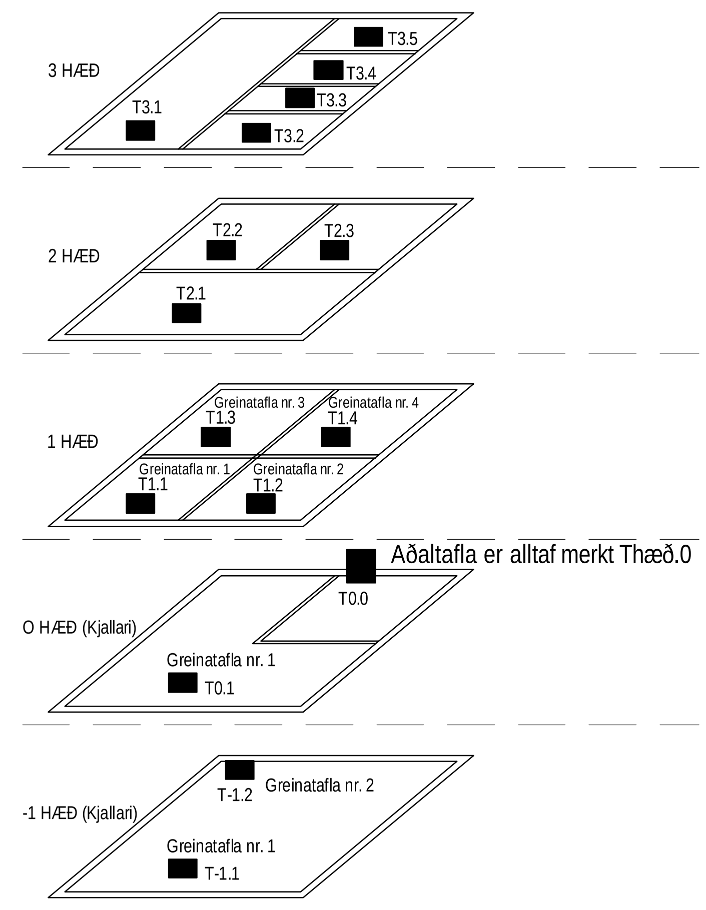

Sýnishorn
dags: 2009.06.10

Merking á lágspennutöflum: Thæð.númer
Merking á smáspennutöflum: TShæð.númer
Merking á stýritöflum: SThæð.númer

Myndin sýnir merkingu á lágspennutöflum

A1 Frumstærð MINNKUN A3

M 1:50 — 0 100 200 300 400 500 mm

I:\Gæðamál RTS H-drif\Yfirhandbók\5. Framköllun þjónustu\40 Töfludreifing og merkingar í smá- og lágspennu\Töfludreifing.dwg

AÐALHÖNNUÐUR

ÚTG.	DAGS.	ÚTGÁFUFERILL	HANNAÐ	TEIKN.	YFIRF.
####			####		
####			####		
####			####		
####			####		
####			####		
####			####		
####			####		
####			####		
####			####		

####

EFLA VERKFRÆÐISTOFA
Sími: 412 6000 www.efla.is

Töfludreifing og merkingar
Lágspenna
Smáspenna
Stýringar

TEIKNINÚMER	BLAÐSTÆRÐ	HANNAÐ:	MAM
Töfludreyfing	A1	TEIKNAÐ:	MAM
		YFIRFARIÐ:	HGU

DAGS.	MÆLIKVARÐI	ÚTGÁFA
Júní 2009		2

SAMÞYKKT:
Kennitala: