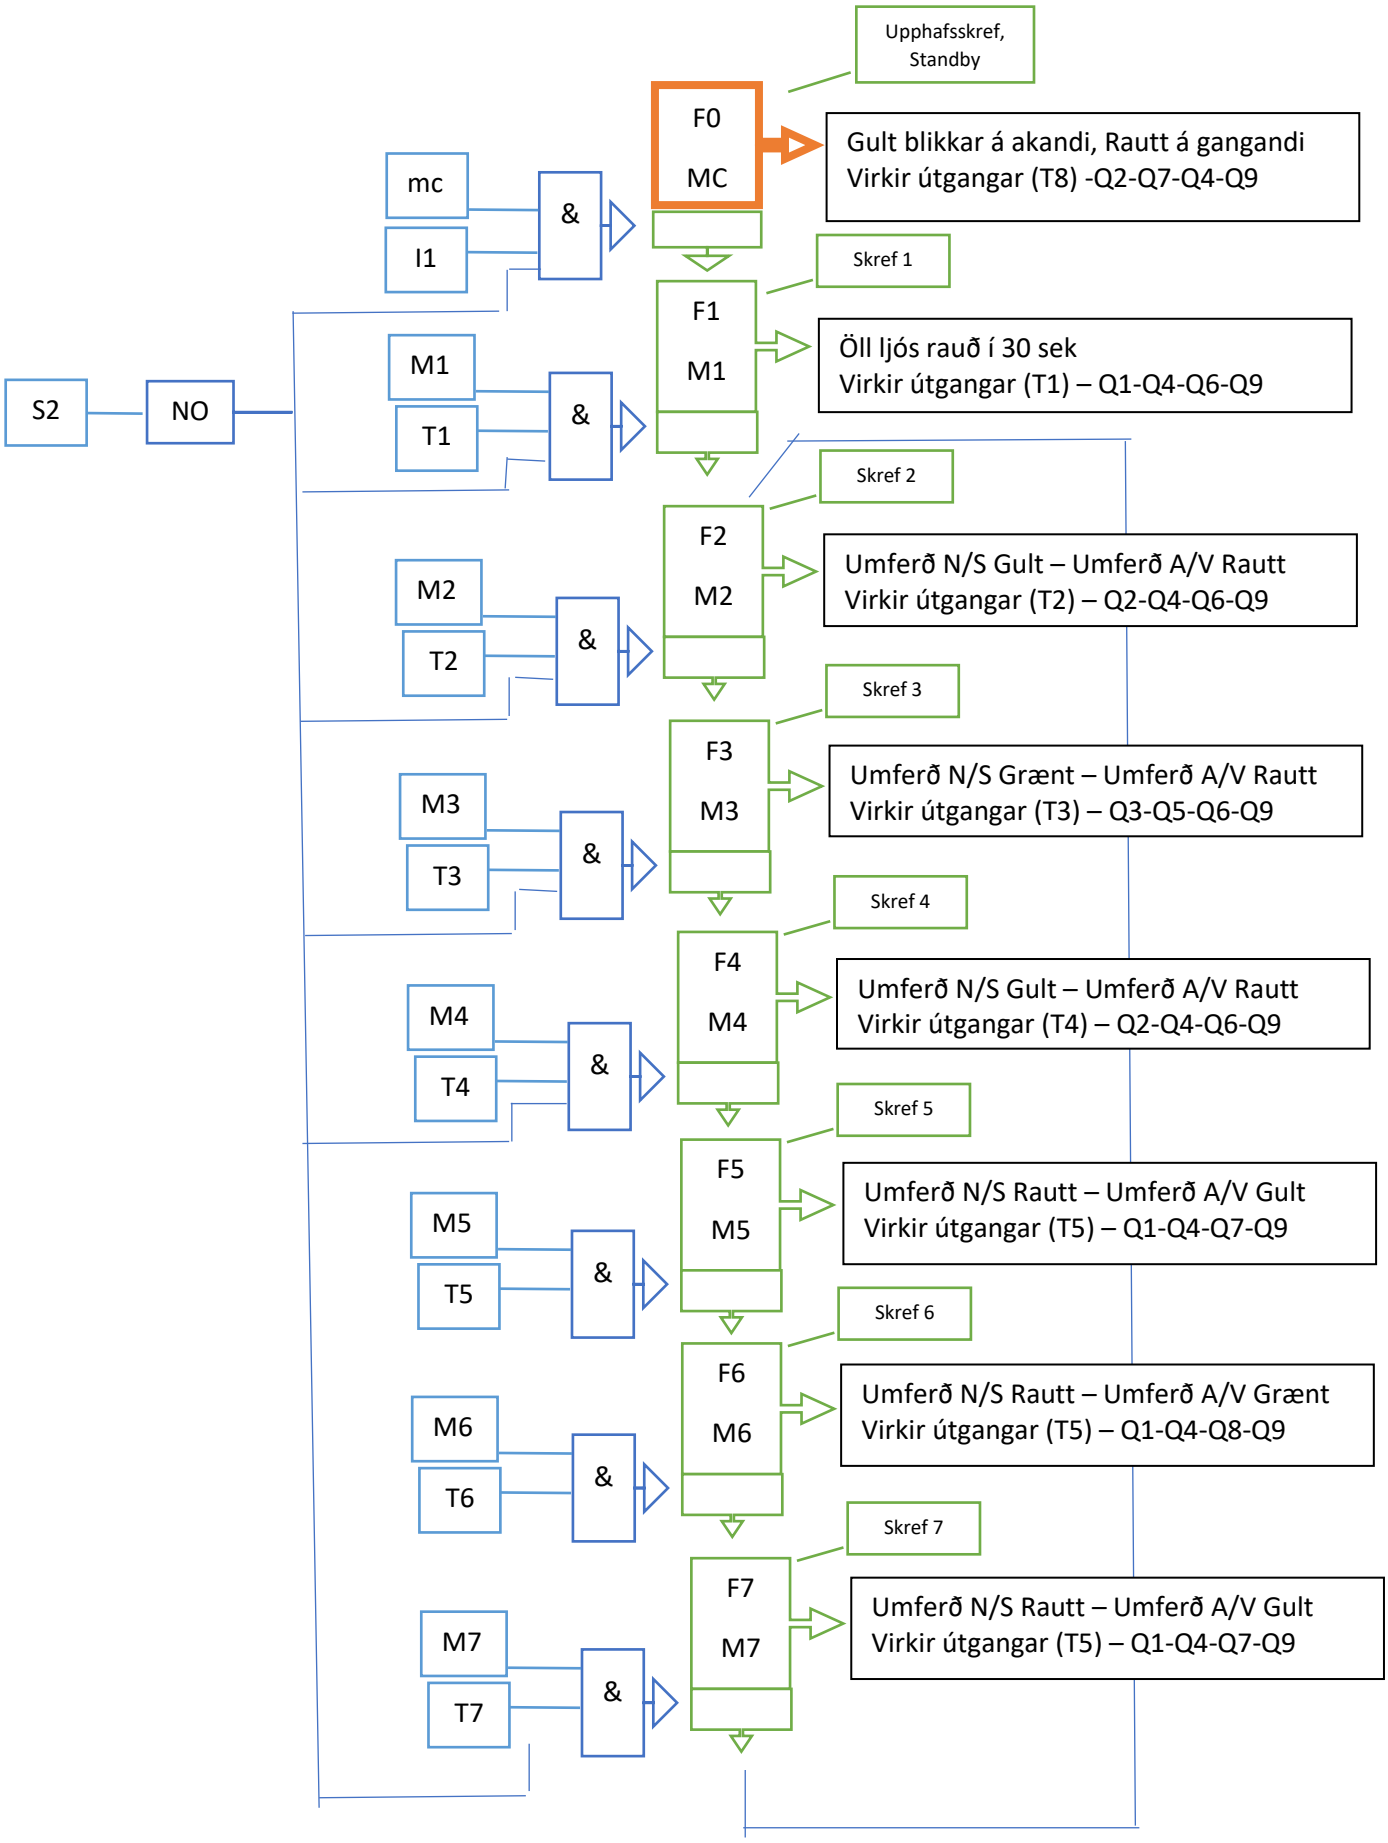Götulýsing, Fasarit