




Sneiðing A 1:100

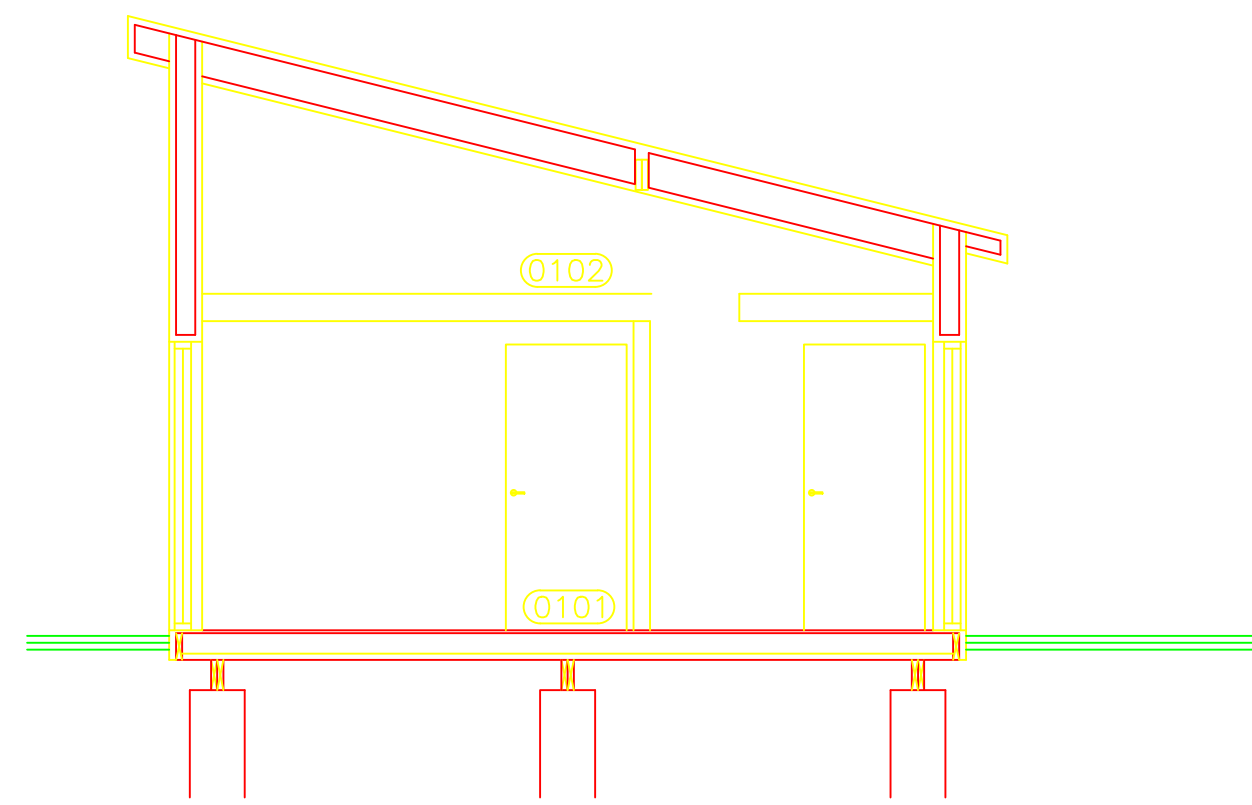


Sneiðing B 1:100

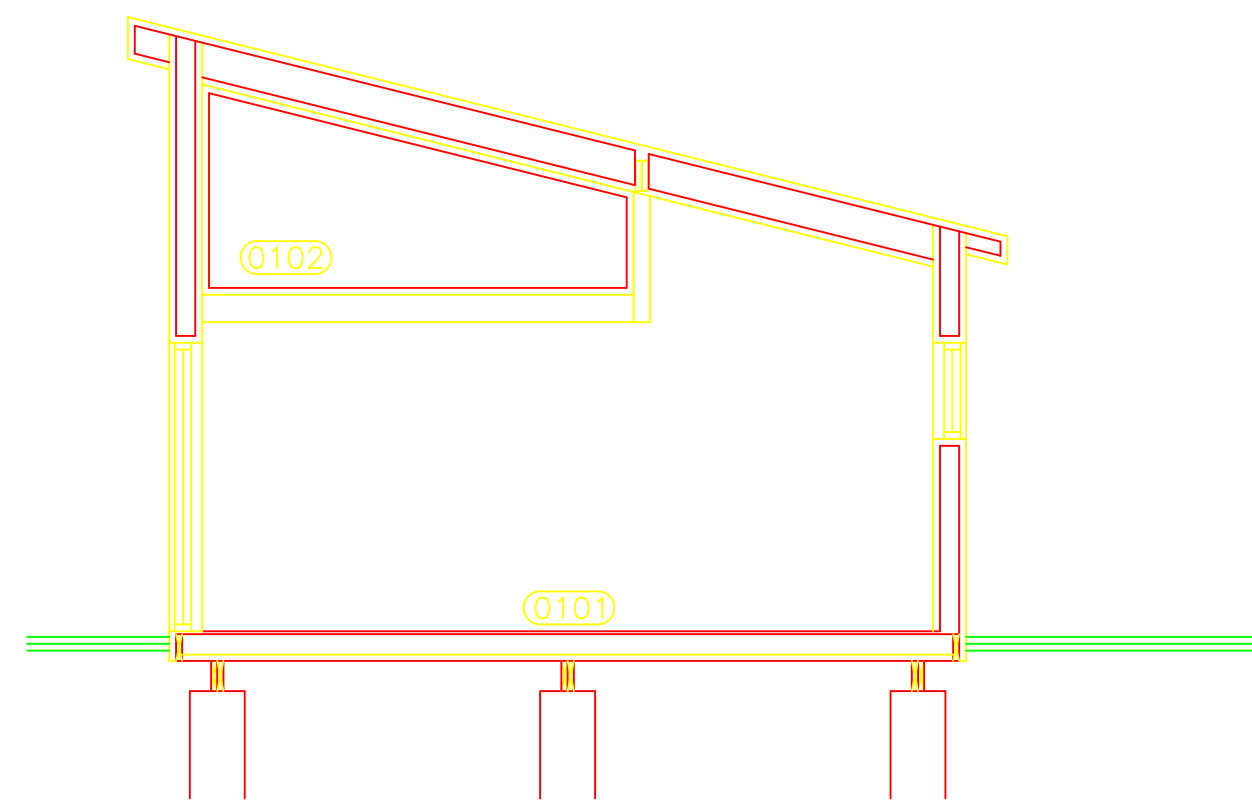


Sneiðing C 1:100

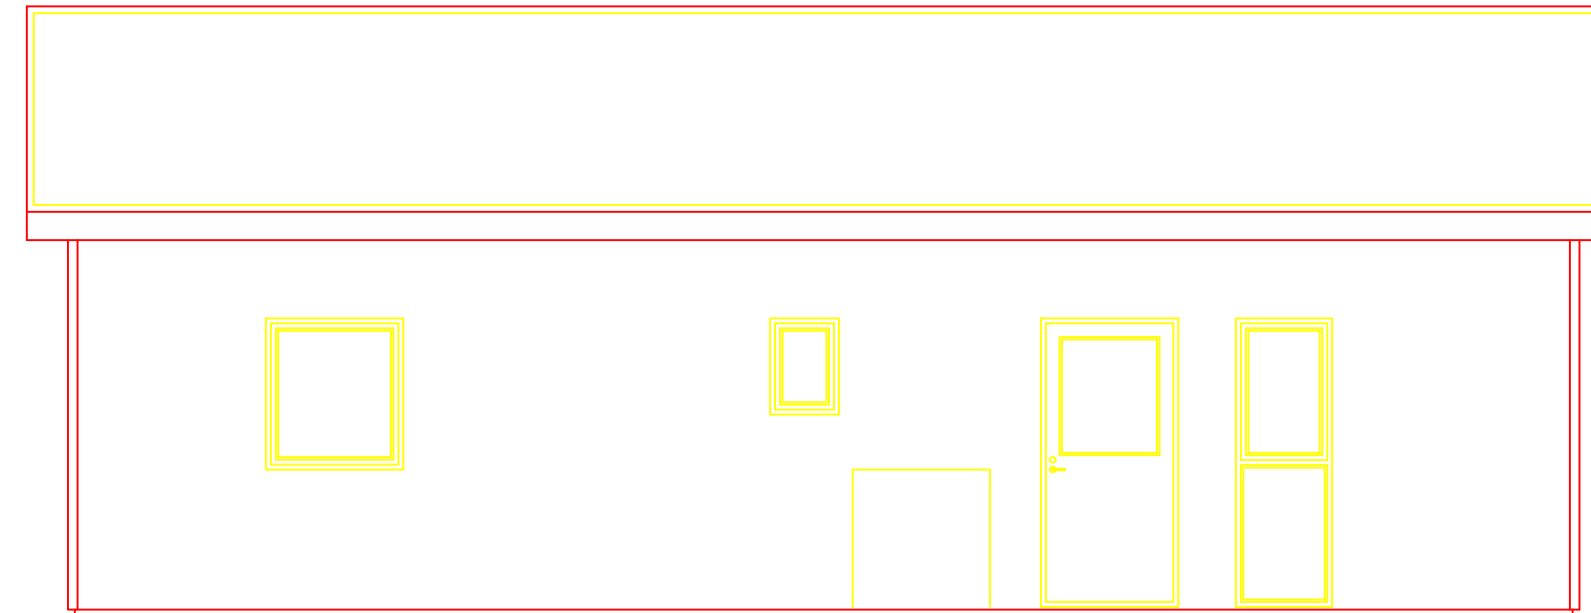

Norðurhlið 1:100

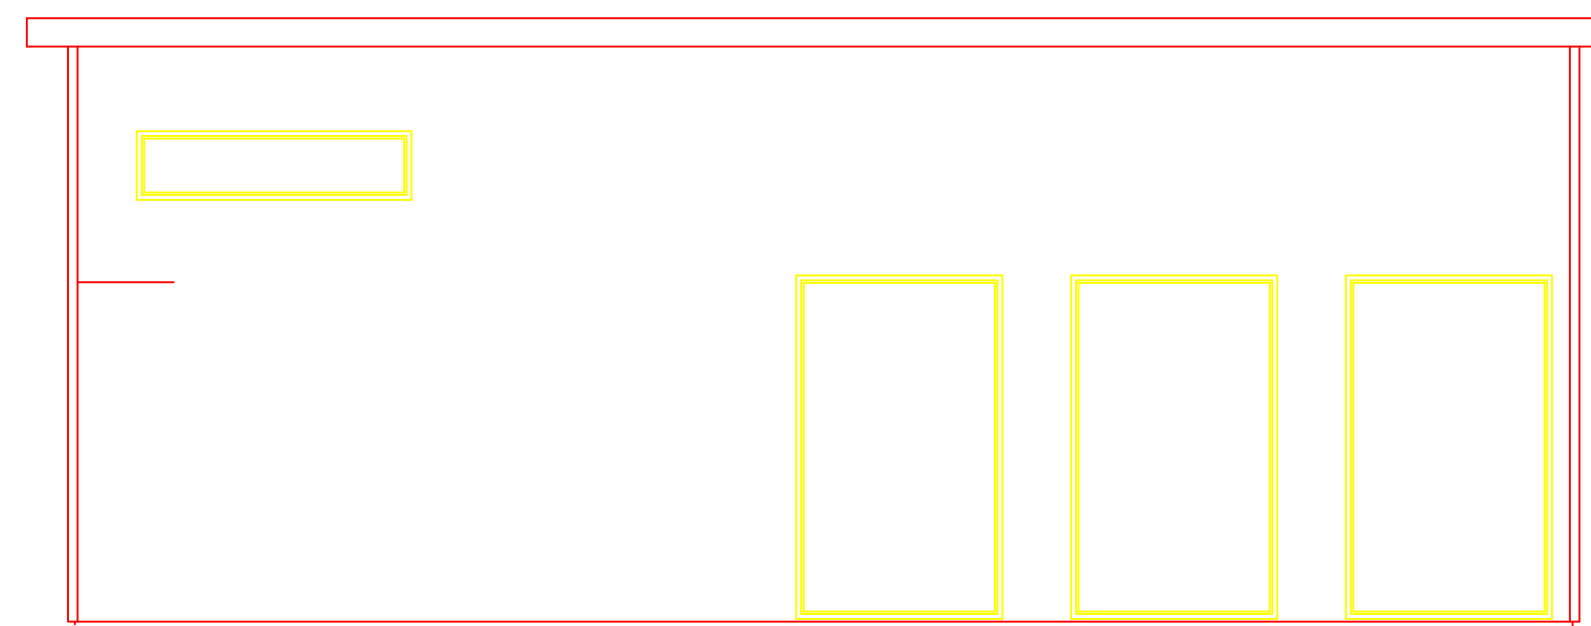

Suðurhlið 1:100

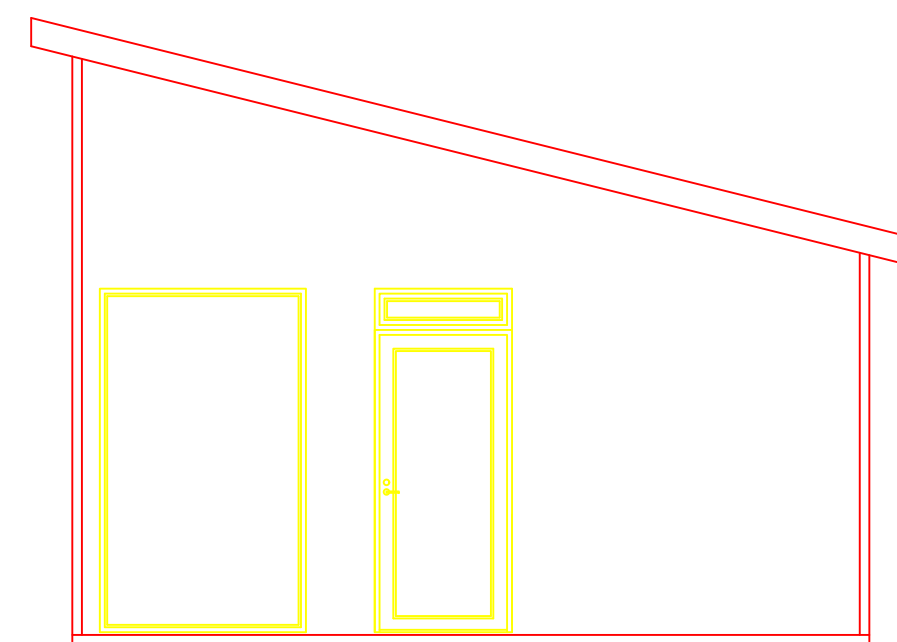

Austurhlið 1:100

ADALHÖNNUNUR

ÚTG.	DAGS.	ÚTGAFUFERILL	HANNAÐ	TEKNI.	YFIRF.
##	##	##			##
##	##	##			##
##	##	##			##
##	##	##			##
##	##	##			##
##	##	##			##
##	##	##			##
##	##	##			##
##	##	##			##

Sumarbústaður VMA  
 Hringteigur 2  
 600  
 Raflagnir  
 Sniðmynd  
 1. hæð

TEKNI.NÚMÉR	BLAÐSTÆRÐ	HANNAÐ	TEKNI.NÚMÉR	YFIRFARIÐ	MRM	MAG	ÚTGÁFA
1	A1	?	Andrea / Arndís				1
DAGS.	MÆLIKVÆÐI						ÚTGÁFA
15.04.2024	1:50						1
SAMÞYKKT:							
Kennitala:							



# Almennar skýringar og tákn fyrir einlínnumyndir Raflagnatákn.

## Almennar skýringar:

Ath að almennar skýringar gilda ekki ef annað kemur fram á teikningum

- + Öll mál eru í millimetrum (mm)
- + Mál eru miðuð við miðja dós mv fullfrágengið gólf, loft eða vegg.
- + Pípur fyrir raflagnir eru 16mm og ídregnar 1,5q ídráttarvír nema annað komi fram á einlínnumynd.
- + Pípur fyrir smáspennu eru 20mm nema annað sé tekið fram.
- + Hæð tengla fyrir lág og smáspennu er 200mm í miðja dós frá fullfrágengnu gólfi nema annað sé tekið fram.
- + Hæð rofa er 1100mm í miðja dós frá fullfrágengnu gólfi nema annað sé tekið fram.
- + Málstraumur rofa skal vera minnst 10A og tengla minnst 16A.
- + Þar sem pípur eru lagðar hlið við hlið í steypu skal bilið milli þeirra vera minnst 30mm eða þannig að steypa geti auðveldlega runnið á milli þeirra.
- + Í alla stiga skal setja milliskilrúm til aðgreiningar lág og smáspennulagna.
- + Þéttleiki rafbúnaðar skal vera í samræmi við ÍST-2000:2006
- + Til varnar of hárrí snertispennu skal nota núllun og lekastraumsrofavörn.
- + Frágangur sökkulskauta/sérskauta skal vera í samræmi við kröfur TTS og rafveitu.
- + Jarðbinda skal málmhluta lagna, tækja, lampa, lofttræstistokka og rafbúnaðar.
- + Vatnslagnir fyrir heitt vatn (framrás og bakrás) og kalt vatn, skal jarðbinda skv kröfum rafveitu og skila mælingum þar um til rafveitu.
- + Raða skal fösum (L1, L2, L3) rétt niður á straumskinnur og greinar þannig að tryggt sé að rétt fasaröð haldist að 3ja fasa tækjum og álag milli fasa sé sem jafnast.

	Tengill í vegg		Veggljós
	Tengill í gegn án tölu		Rofi
	Tengill vinstri, tvöfaldur		Samrofi
	Tengill hægri, tvöfaldur		Krossrofi
	Tengill í geng, tvöfaldur		Dimmer
	Loftdós		Þrýstirofi
	Veggdós		Rör milli hæða
	Dós á stiga, hægri		Rör upp úr plötu
	Dós á stiga, vinstri		Rör niður úr plötu
	Dós á stiga í gegn		Neyðarlýsing
	Loftljós		Ledljós með spennu
			Lögn að töflu
			Raflögn
			Hreyfiskynjari
			Spennujöfnun
			H1700 -F1.1.4 Hæðarmerking
			Greinarmerking

ADALHÖNNUEBUR


ÚTG.	DAGS.	ÚTGAUFERILL	HANNAÐ	TEKN.	YFIRF.
##	##	##			##
##	##	##			##
Sumarbústaður VMA  
Hringteigur 2  
600  
Raflagnir  
Almennar skýringar  
1. hæð

TEKNI-NÚMÉR	BLAÐSTÆRÐ	HANNAÐ	TEKNI-NÚMÉR	YFIRFARIR	MAG
1	A1	?	Andrea / Arndis	MRM	MAG
DAGS.	MÆLIKVARÐI	ÚTGAFA			
15.04.2024	1:50	1			
SAMPYKKT:					
Kennitala:					



C:\Users\ath0n\OneDrive - Menntaskóli Sumarbústaðar Hringteig 2\Hringteigur 2\_VMA\_Sumarbústaður 22.04.2024.dwg

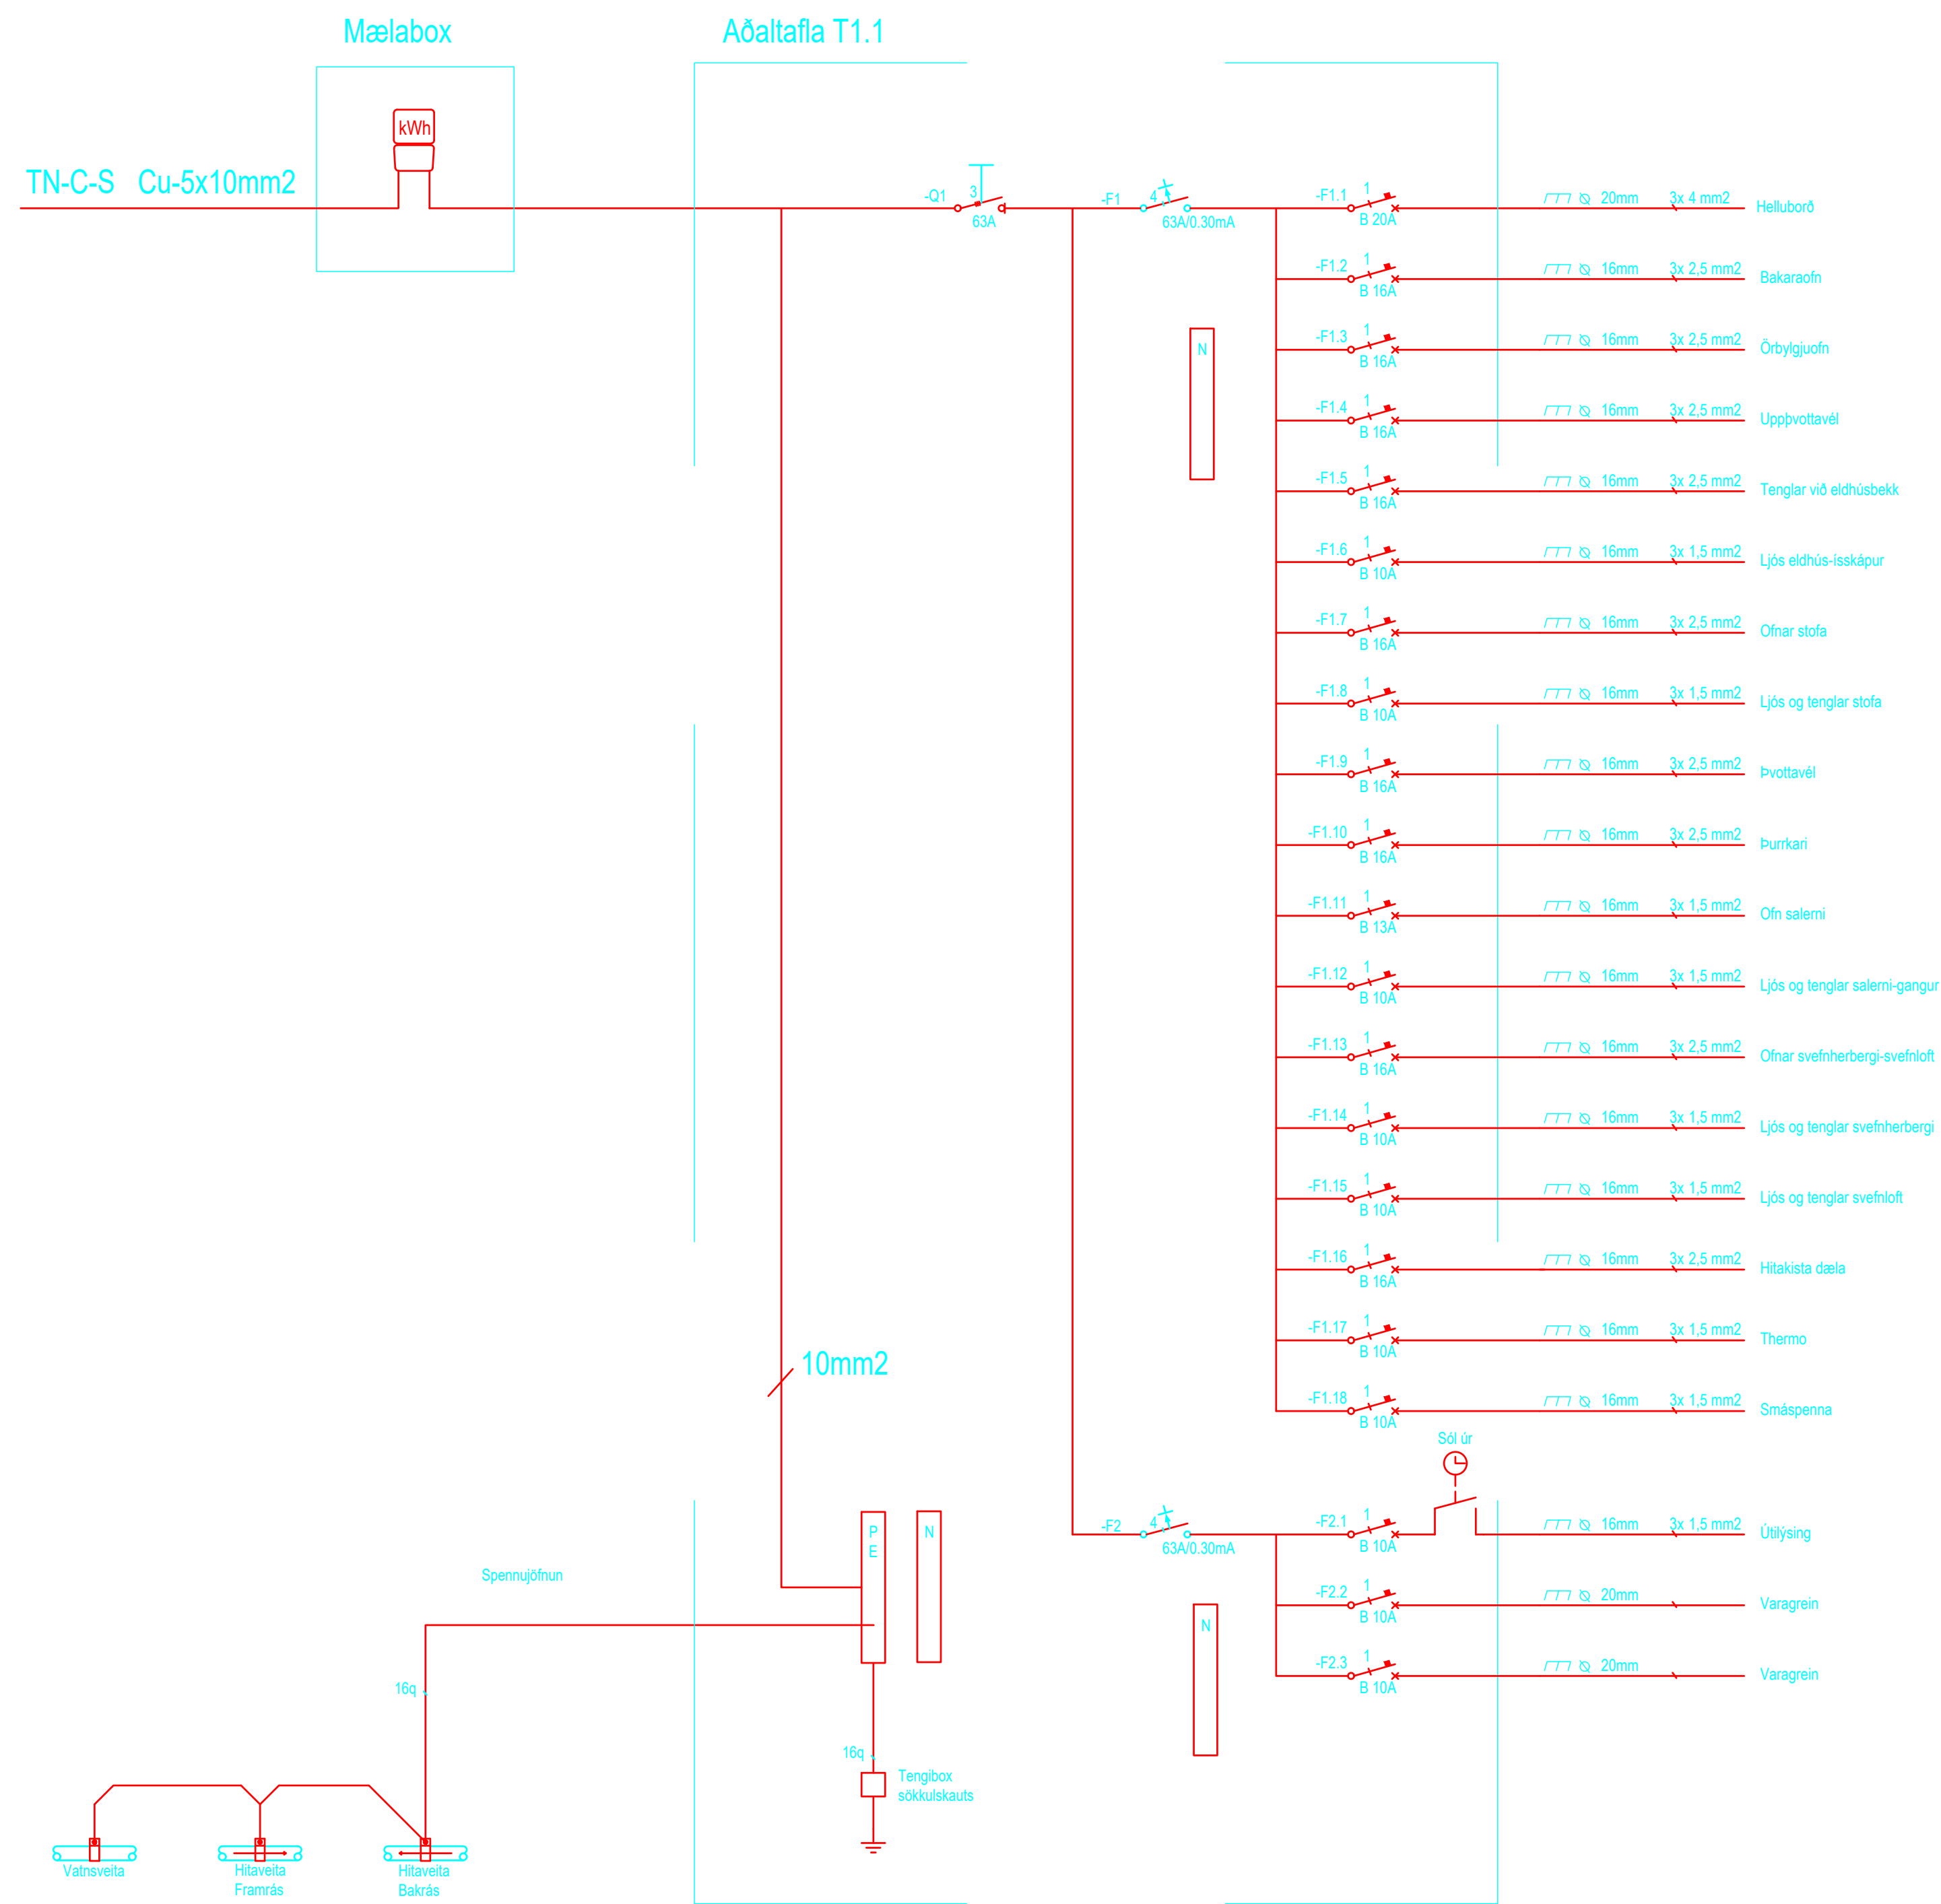

ADALHÖNNUBUR

ÚTG.	DAGS.	ÚTGAFUFERILL	HANNAÐ	TEKN.	YFIRF.
##	##	##			##
##	##	##			##
##	##	##			##
##	##	##			##
##	##	##			##
##	##	##			##
##	##	##			##
##	##	##			##


**Sumarbústaður VMA**  
 Hringteigur 2  
 600

Raflagnir  
 Einlínumynd  
 1. hæð

TEKNIÞUMER	BLAÐSTÆRÐ	HANNAÐ	TEKNIÞUMER	YFIRFARIR	ÚTGÁFA
1	A1	?	Andrea / Arndis	MRM	MAG
DAGS.	MÆLIKVÆÐI				
15.04.2024	1:50				1



C:\Users\ath0n\OneDrive - Menntaskóli Sumarbústaðar Hringteigur 2\_VMA\Sumarbústaður 22.04.2024.dwg

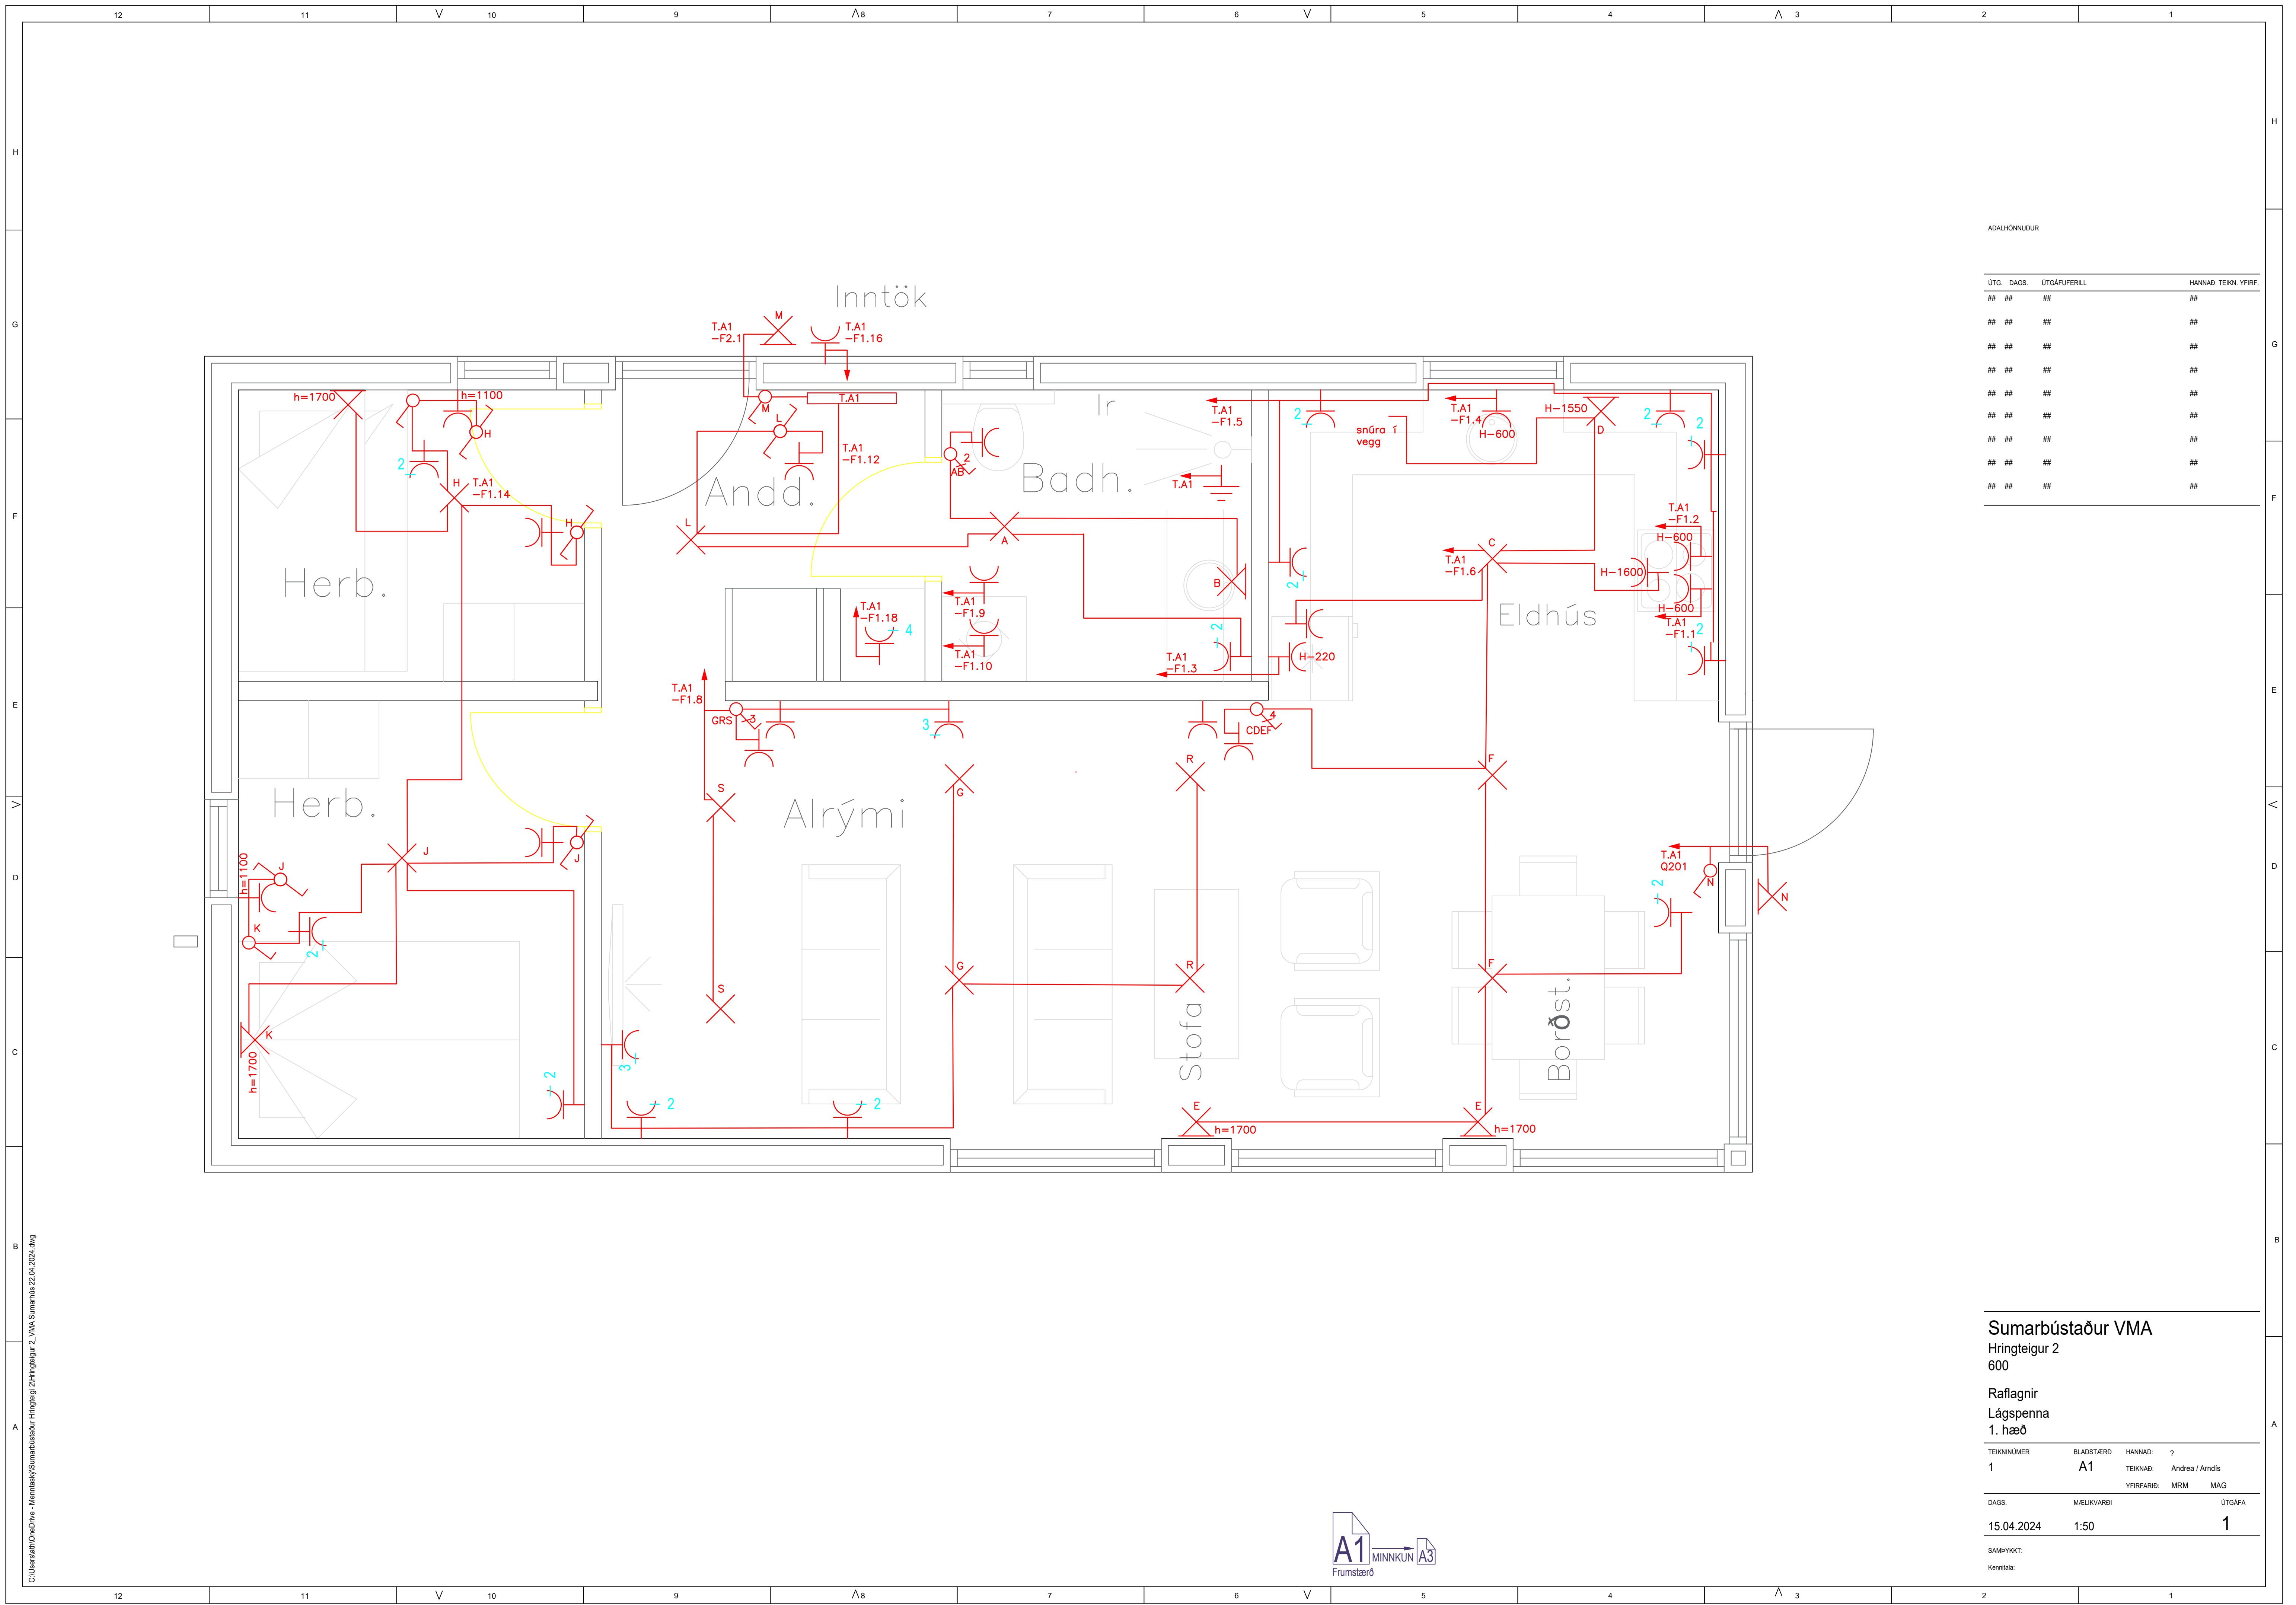

ADALHÖNNUEBUR

ÚTG.	DAGS.	ÚTGAUFERILL	HANNAÐ	TEKNI.	YFIRF.
##	##	##			##
##	##	##			##
**Sumarbústaður VMA**  
 Hringteigur 2  
 600

Raflagnir  
 Lágspenna  
 1. hæð

TEKNI. NÚMÉR	BLAÐSTÆRÐ	HANNAÐ	TEKNI. NÚMÉR	YFIRFARIR	ÚTGAFA
1	A1	?	Andra / Arndís	MRM MAG	
DAGS.	MÆLIKVÆRÐI	ÚTGAFA			
15.04.2024	1:50	1			
SAMÞYKKT:					
Kennitala:					



C:\Users\ath0n\OneDrive - Memtas\Sumarbústaður Hringteig 2\Hringteigur 2\_VMA\_Sumarnus 22.04.2024.dwg

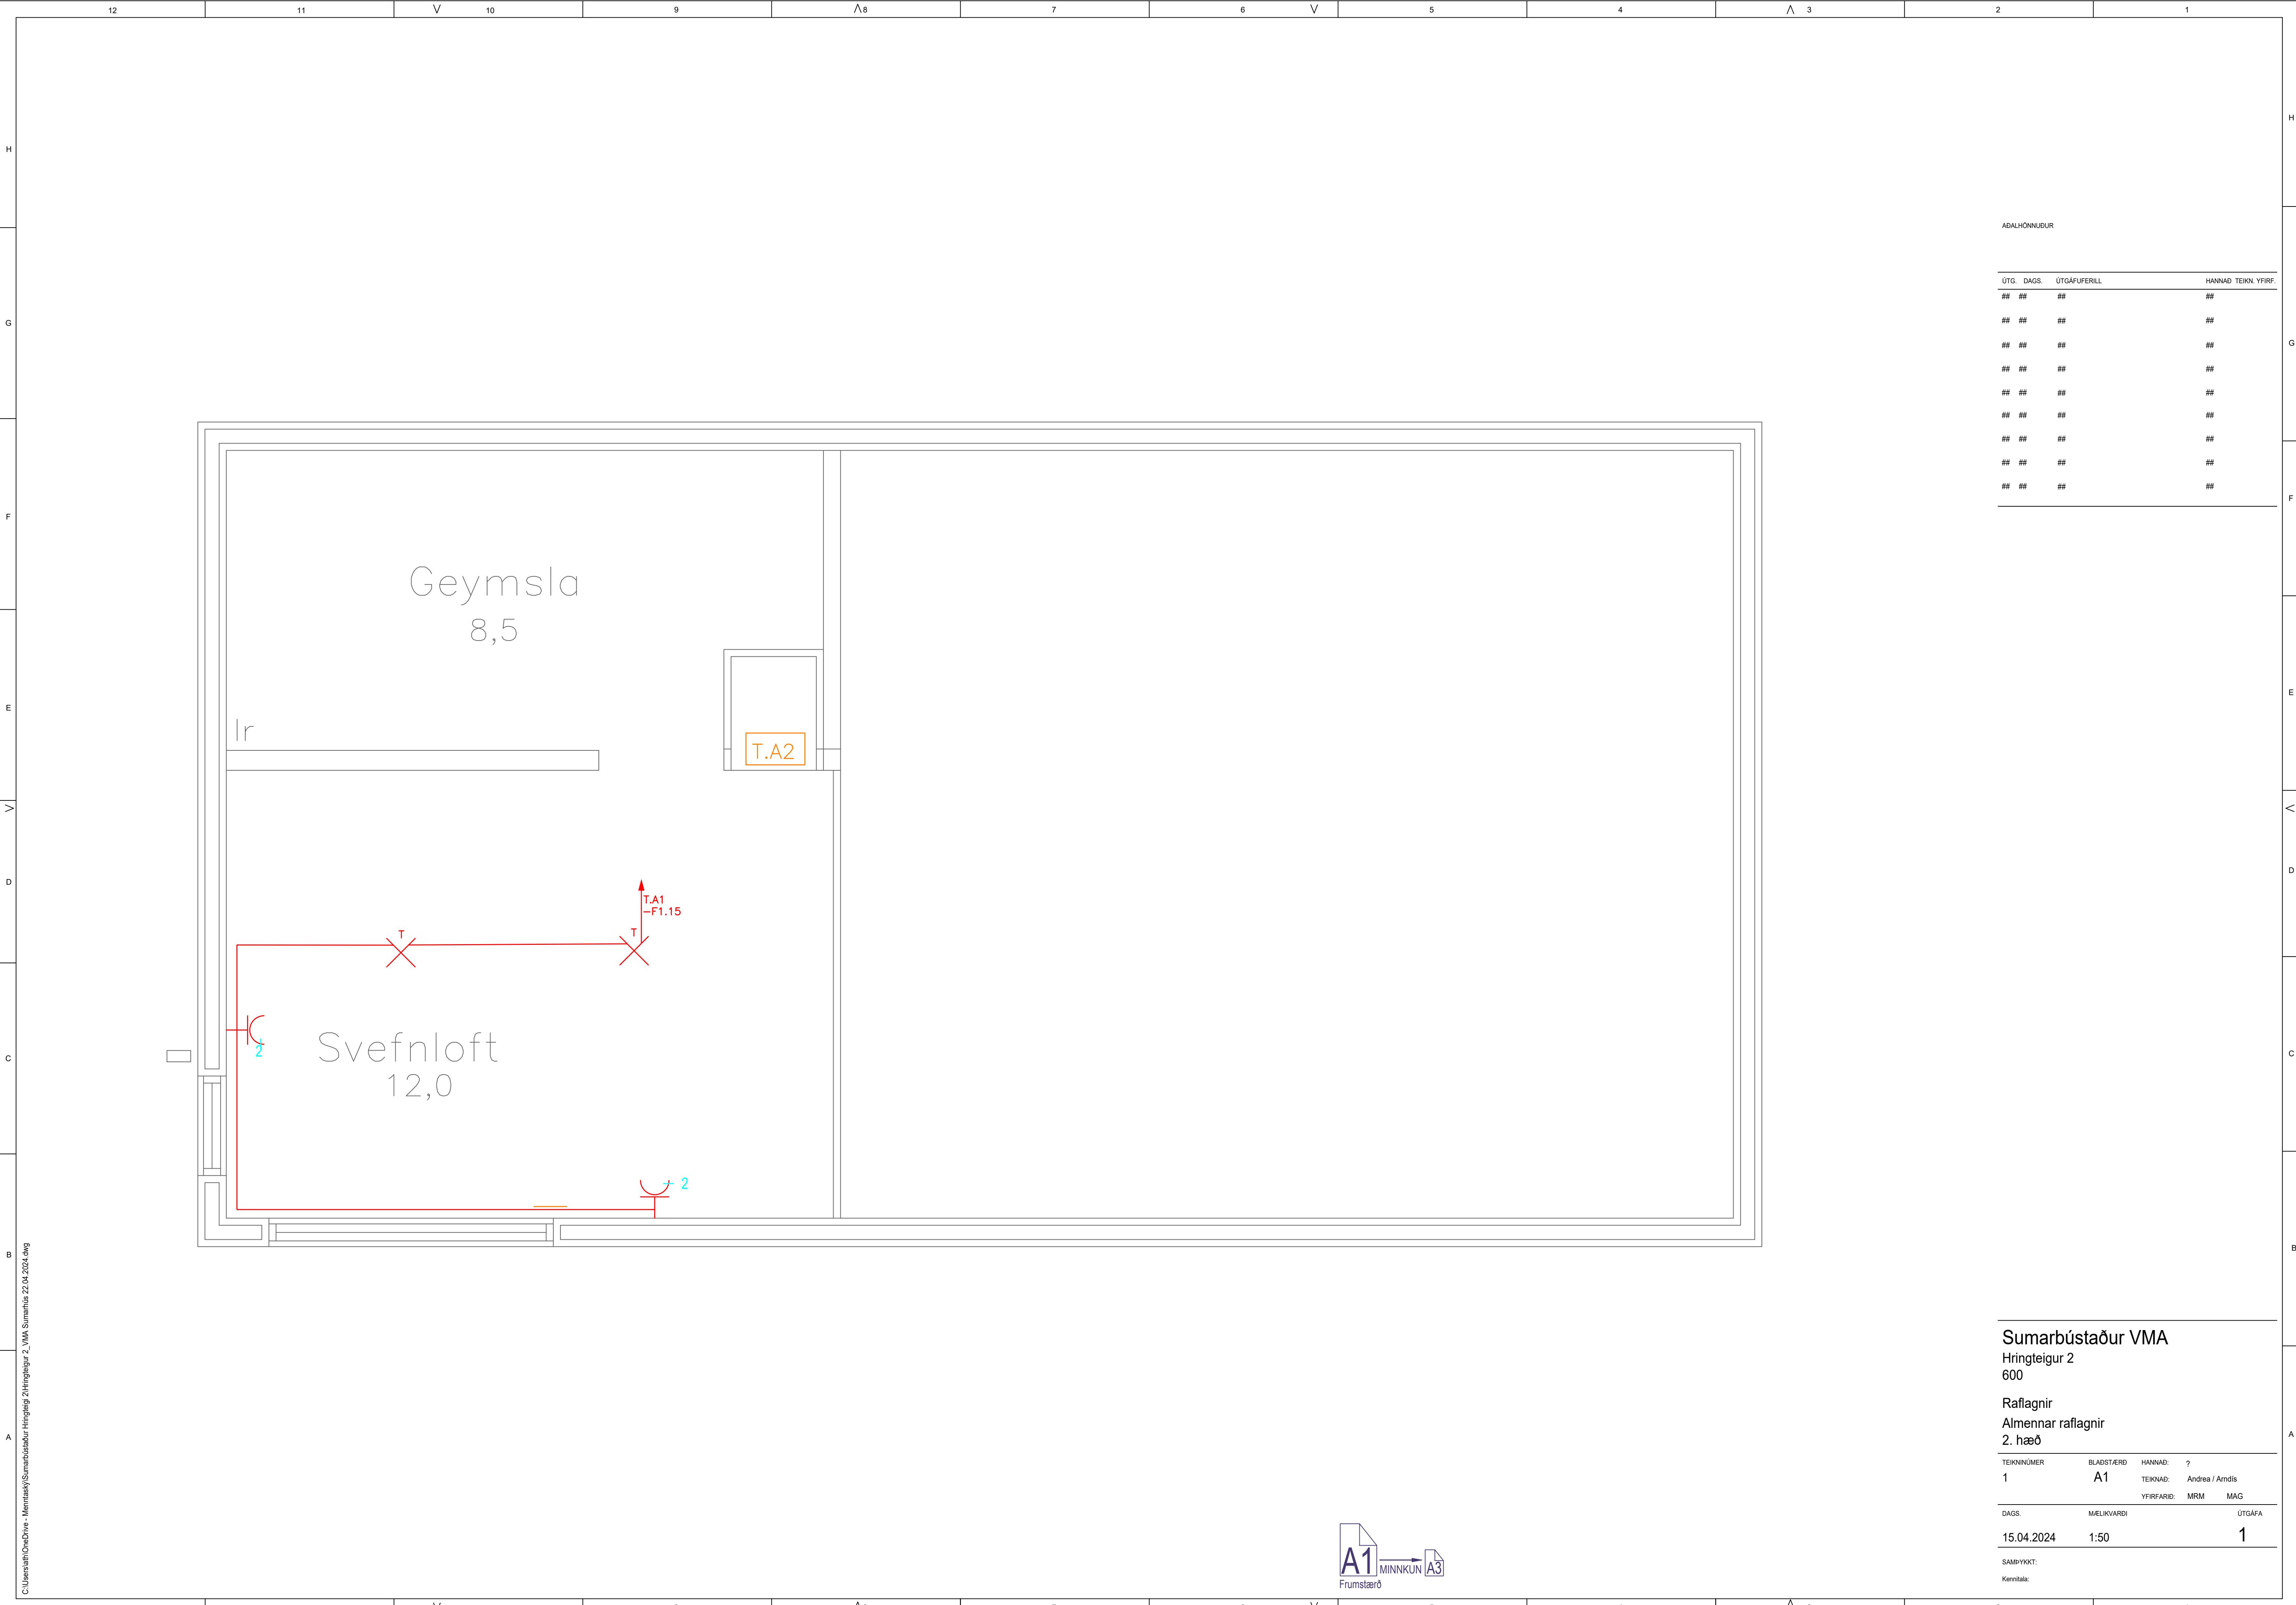

ADALHÖNNUÐUR

ÚTG.	DAGS.	ÚTGAFUFERILL	HANNAÐ	TEIKN.	YFIRF.
##	##	##			##
##	##	##			##
##	##	##			##
##	##	##			##
##	##	##			##
##	##	##			##
##	##	##			##
##	##	##			##
##	##	##			##

Geymsla  
8,5

lr

T.A.2

Svefnloft  
12,0

2

2

T.A1  
-F1.15

Sumarbústaður VMA  
Hringteigur 2  
600

Raflagnir  
Almennar raflagnir  
2. hæð


TEIKNUNÚMÉR	BLAÐSTÆRÐ	HANNAÐ	TEIKNAD	YFIRFARID	MELKVARÐI	ÚTGÁFA
1	A1	?	Andra / Arndis	MRM	MAG	1

DAGS. 15.04.2024  
MELKVARÐI 1:50  
ÚTGÁFA 1

SAMPYKKT:  
Kennitala:



C:\Users\ah0\OneDrive - Menntaskóli Sumarbústaðar Hringteig 2\Hringteigur 2\_VMA\_Sumarbústaður 22.04.2024.dwg

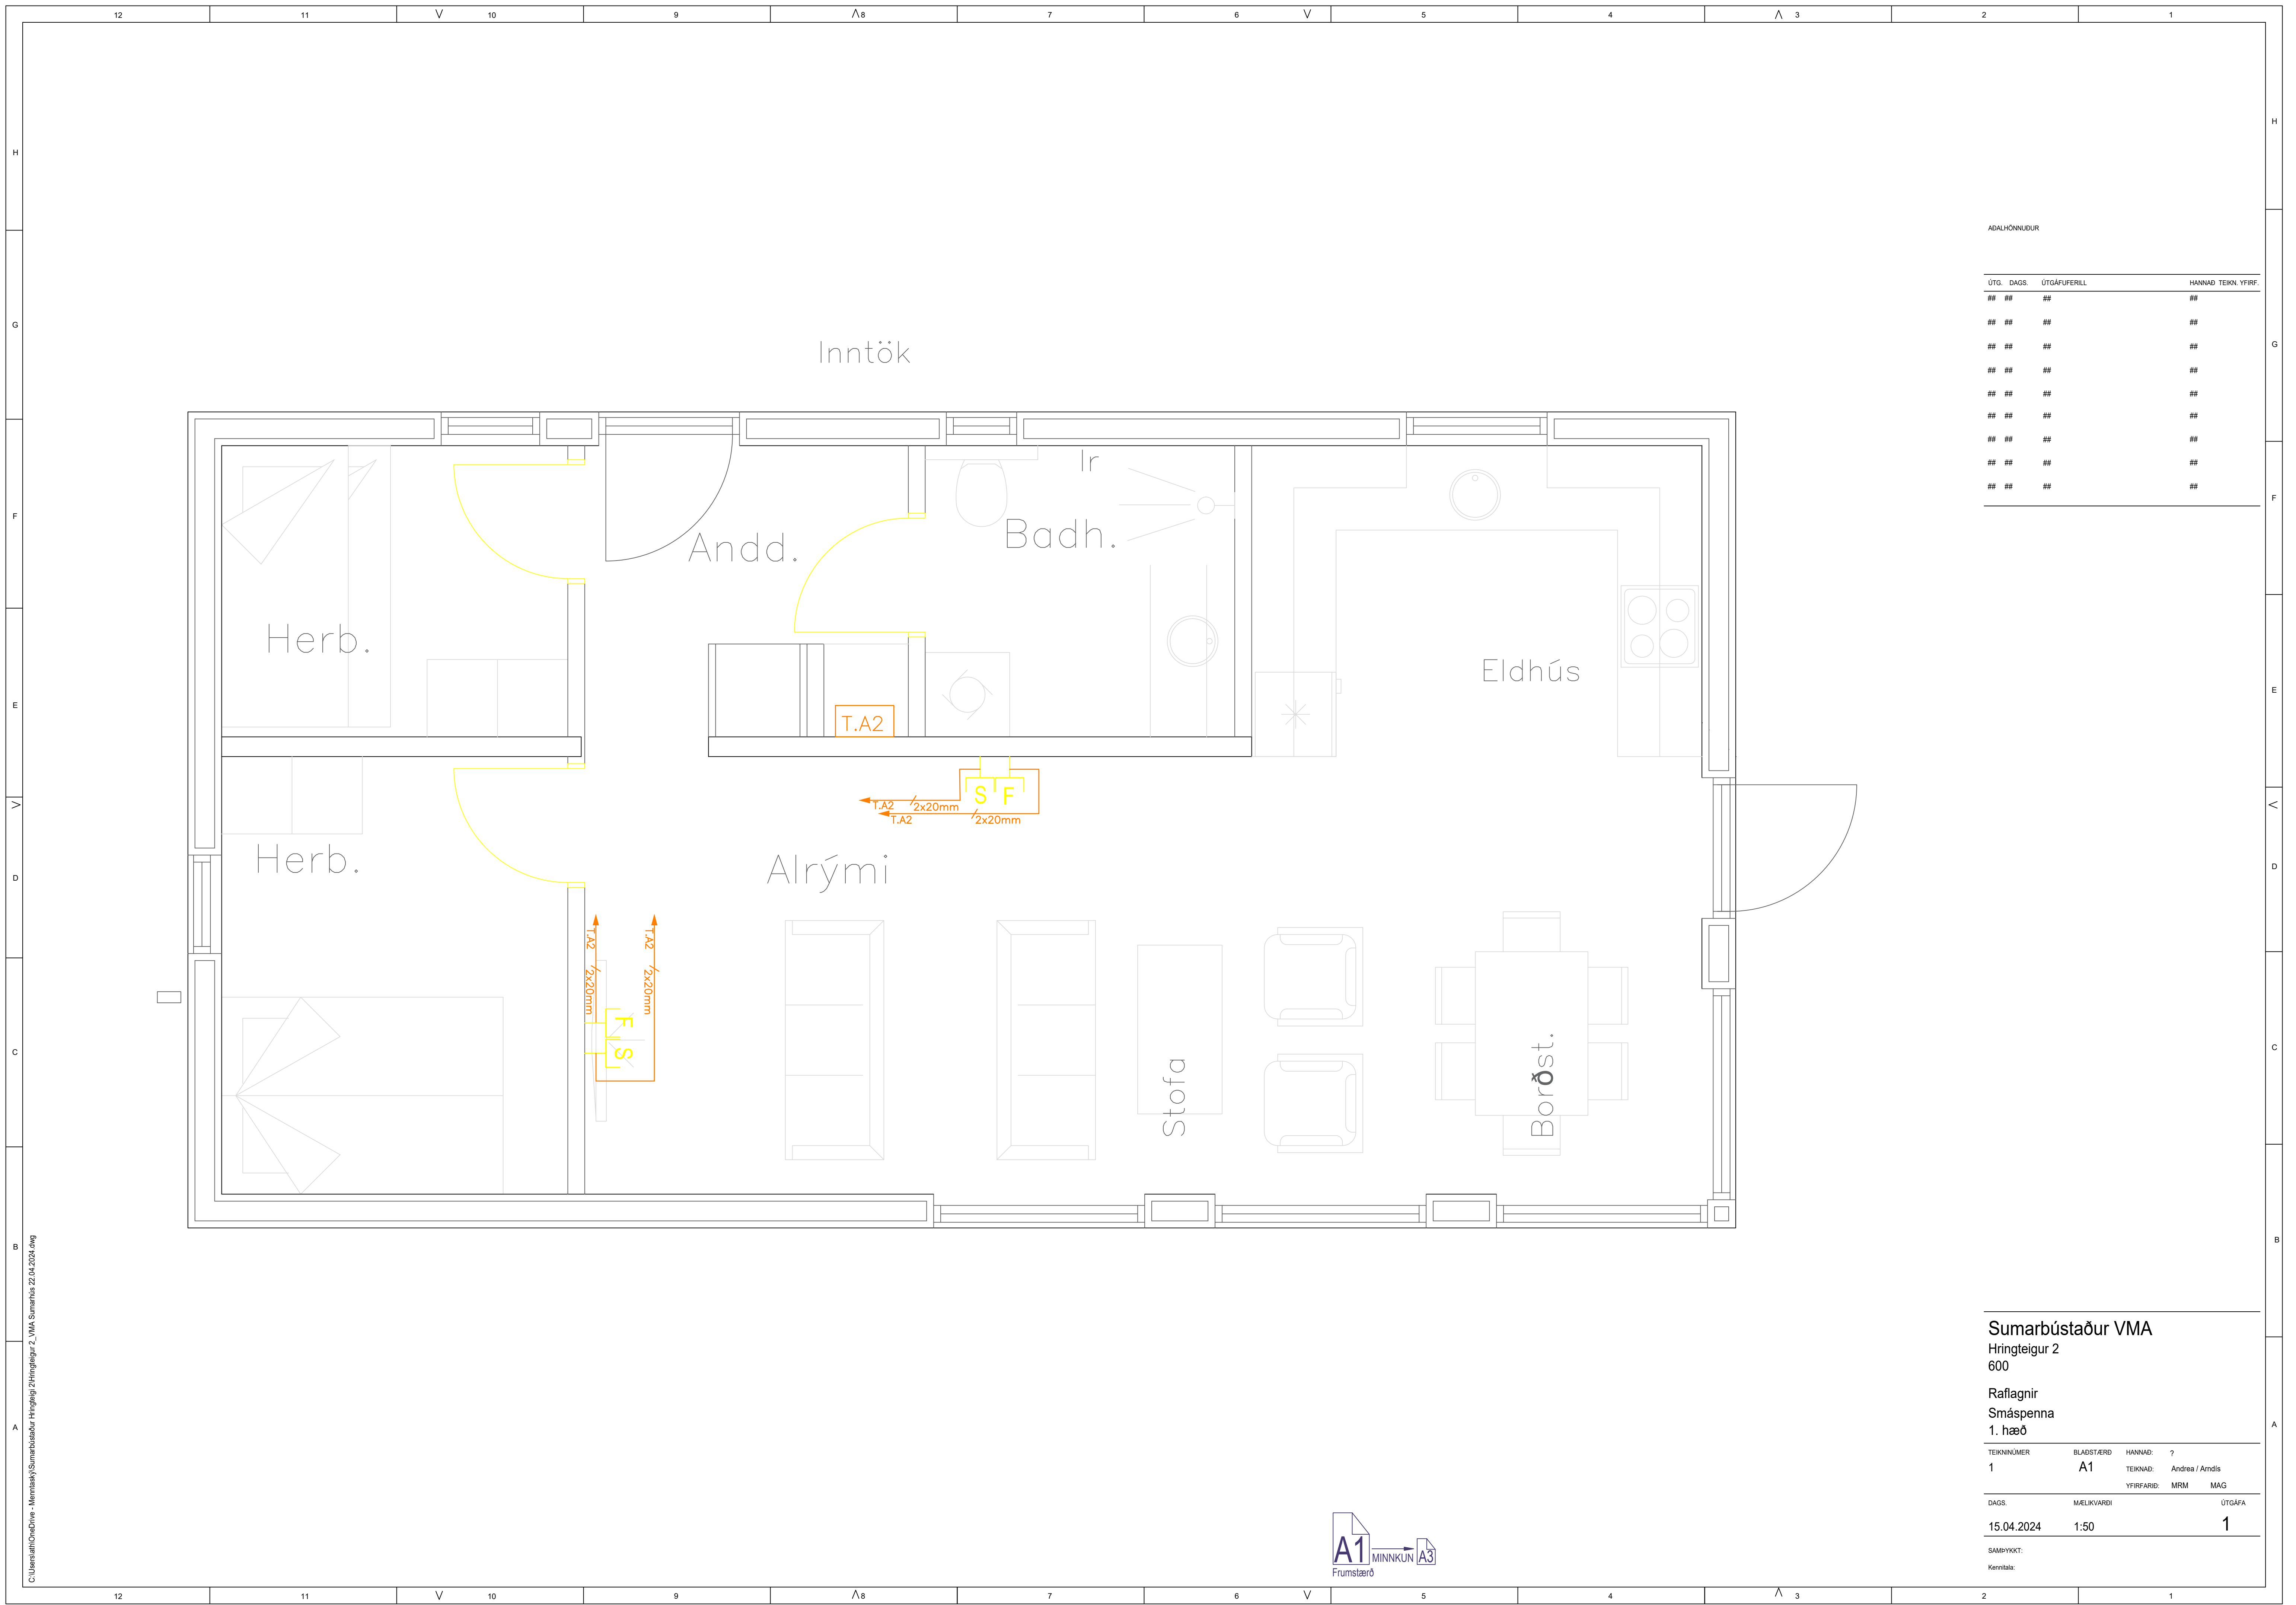

ADALHÖNNUEBUR

ÚTG.	DAGS.	ÚTGAFUFERILL	HANNAÐ	TEKNI.	YFIRF.
##	##	##			##
##	##	##			##
**Sumarbústaður VMA**  
 Hringteigur 2  
 600

**Raflagnir**  
 Smáspenna  
 1. hæð

TEKNI. NÚMÉR	BLAÐSTÆRÐ	HANNAÐ	TEKNI. NÚMÉR	YFIRFARIR	ÚTGÁFA
1	A1	?	Andrea / Arndís	MRM MAG	1
DAGS.		MÆLIKVÆÐI		ÚTGÁFA	
15.04.2024		1:50		1	
SAMPYKKT:					
Kennitala:					



C:\Users\ath\OneDrive - Memtas\Sumarbústaður Hringteigi 2\Hringteigur 2\_VMA\_Sumanus 22.04.2024.dwg

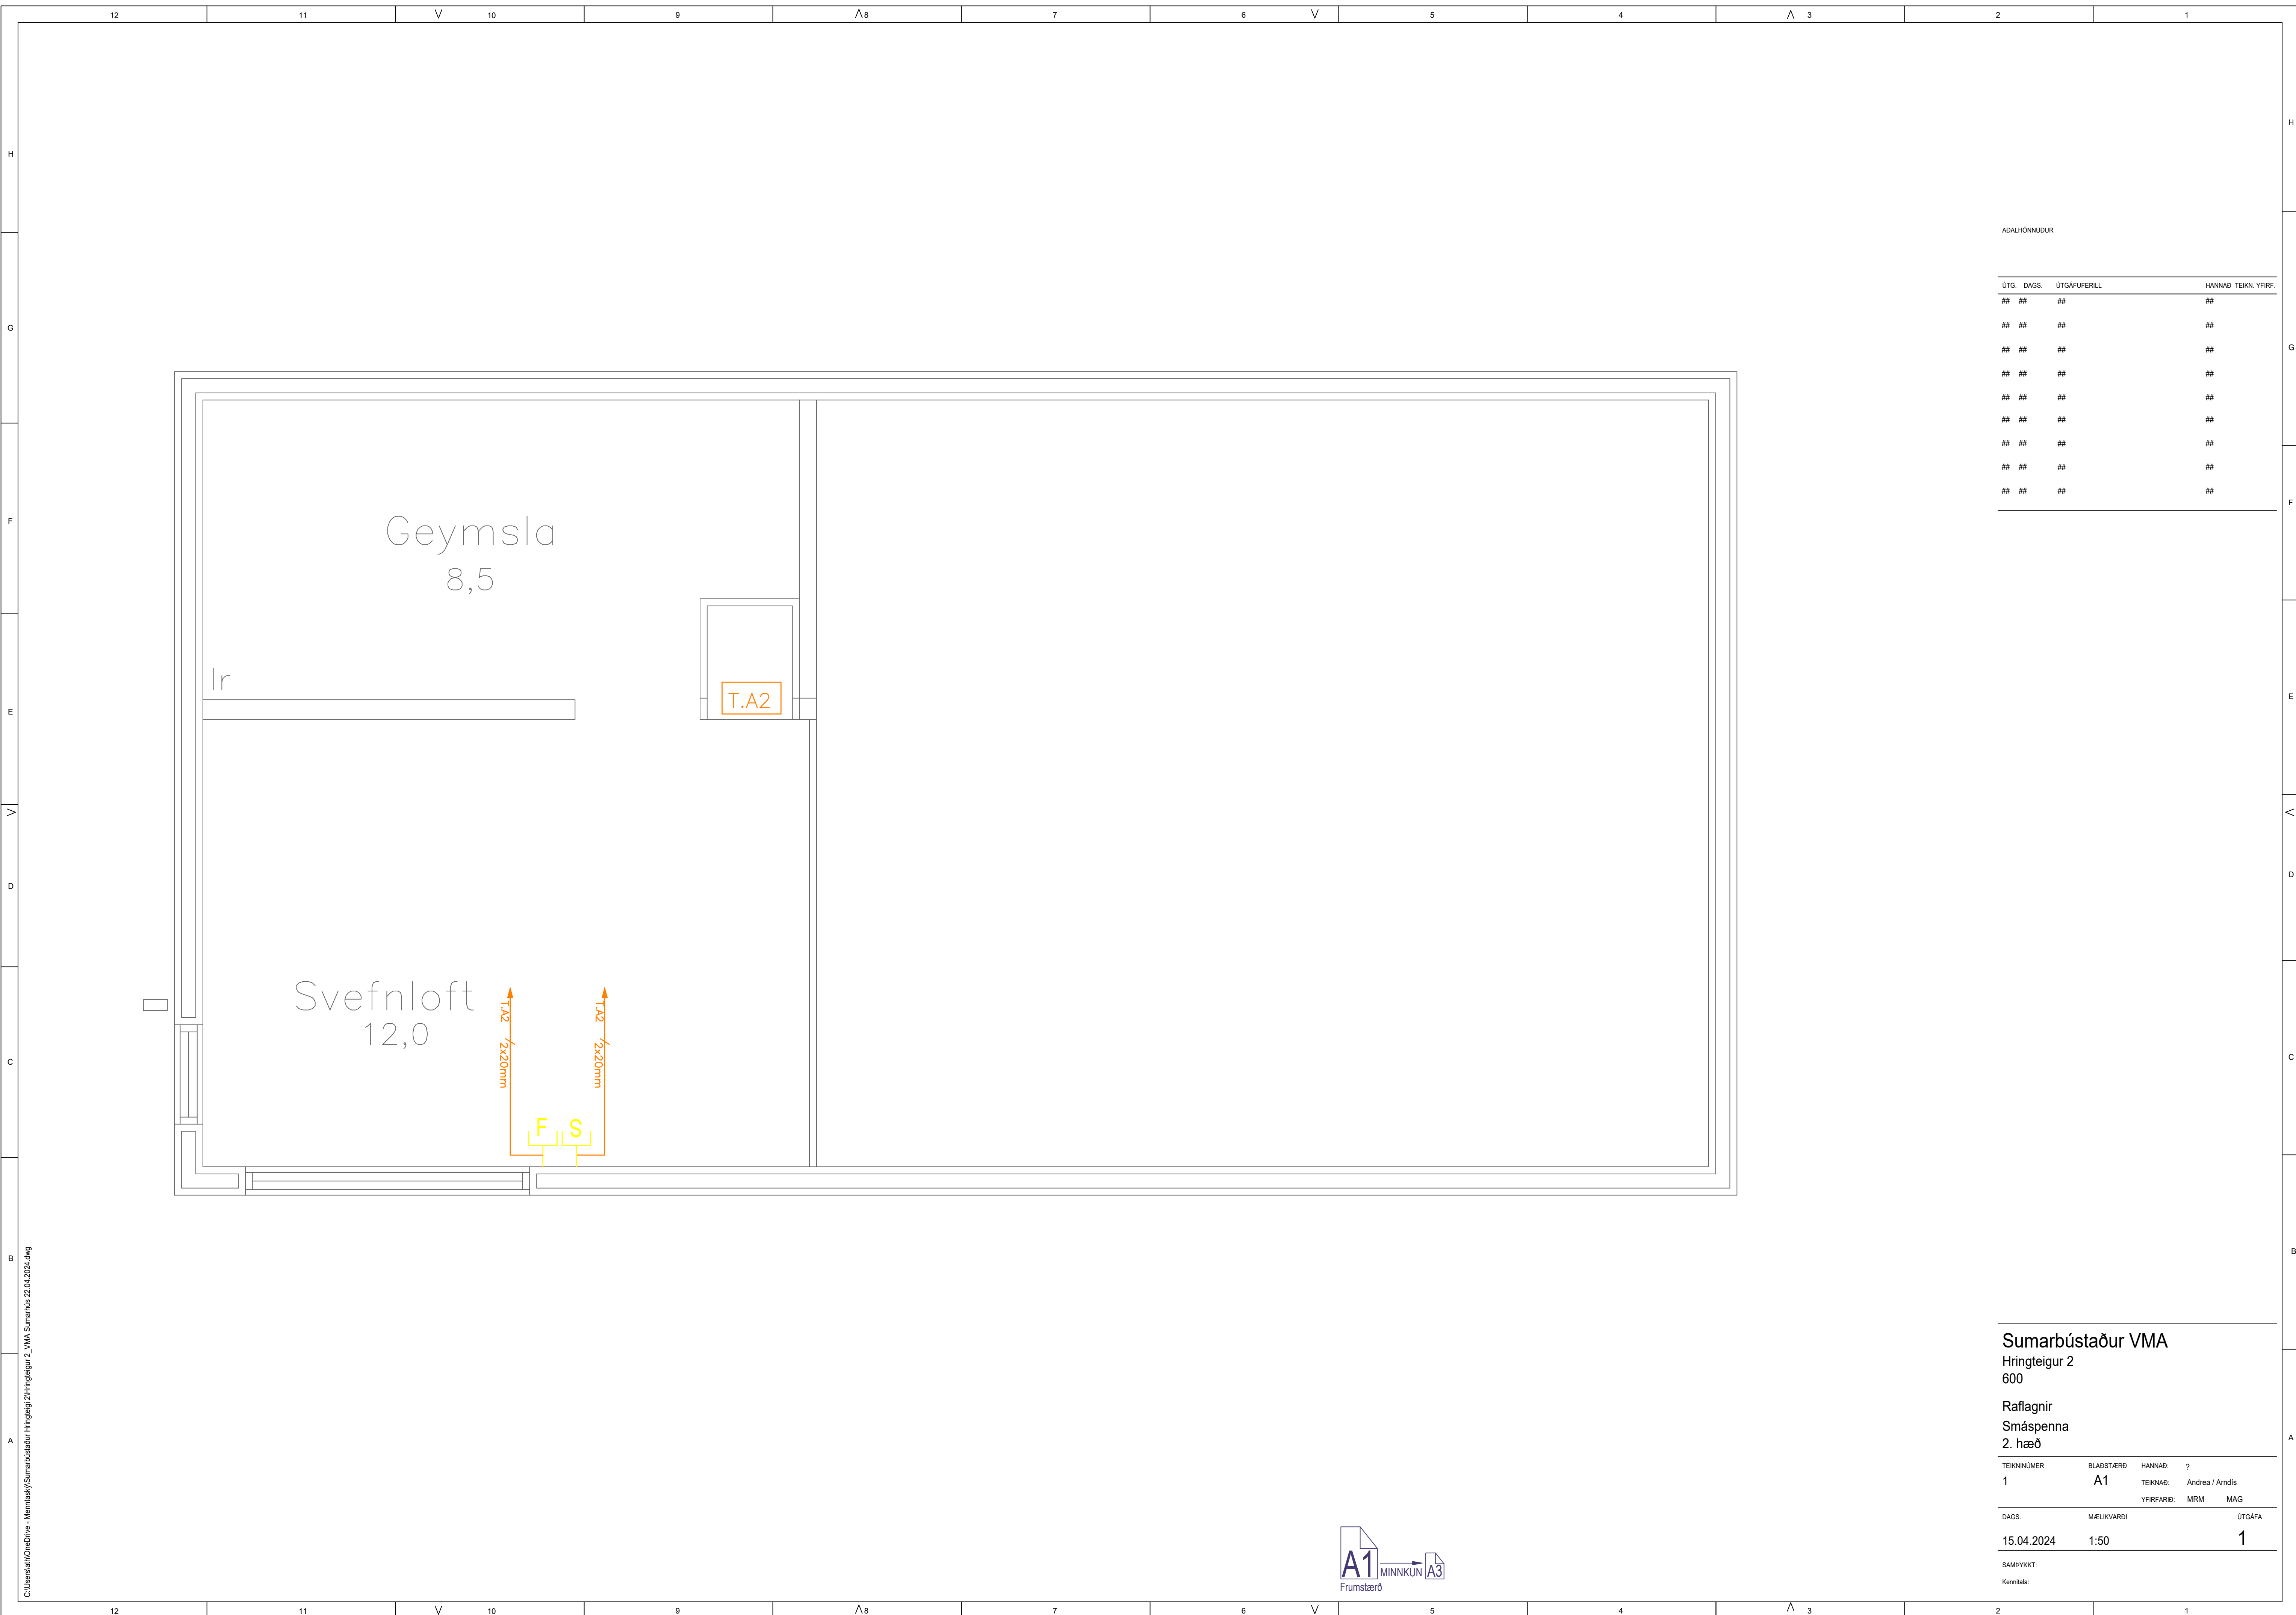

ADALHÖNNUBUR

ÚTG.	DAGS.	ÚTGAFUFERILL	HANNAÐ	TEKN.	YFIRF.
##	##	##			##
##	##	##			##
C:\Users\ath\OneDrive - Memtas\Sumarbústaður Hringteigur 2\VMA Sumarhúsi 22.04.2024.dwg

**Sumarbústaður VMA**  
 Hringteigur 2  
 600

Raflagnir  
 Smáspenna  
 2. hæð

TEKNIUNÚMÉR	BLAÐSTÆRÐ	HANNAÐ	TEKNAÐ	YFIRFARIR	ÚTGÁFA
1	A1	?	Andrea / Arndís	MRM MAG	1
DAGS.	MÆLIKVÆRÐI	ÚTGÁFA			
15.04.2024	1:50	1			
SAMPYKKT:					
Kennitala:					



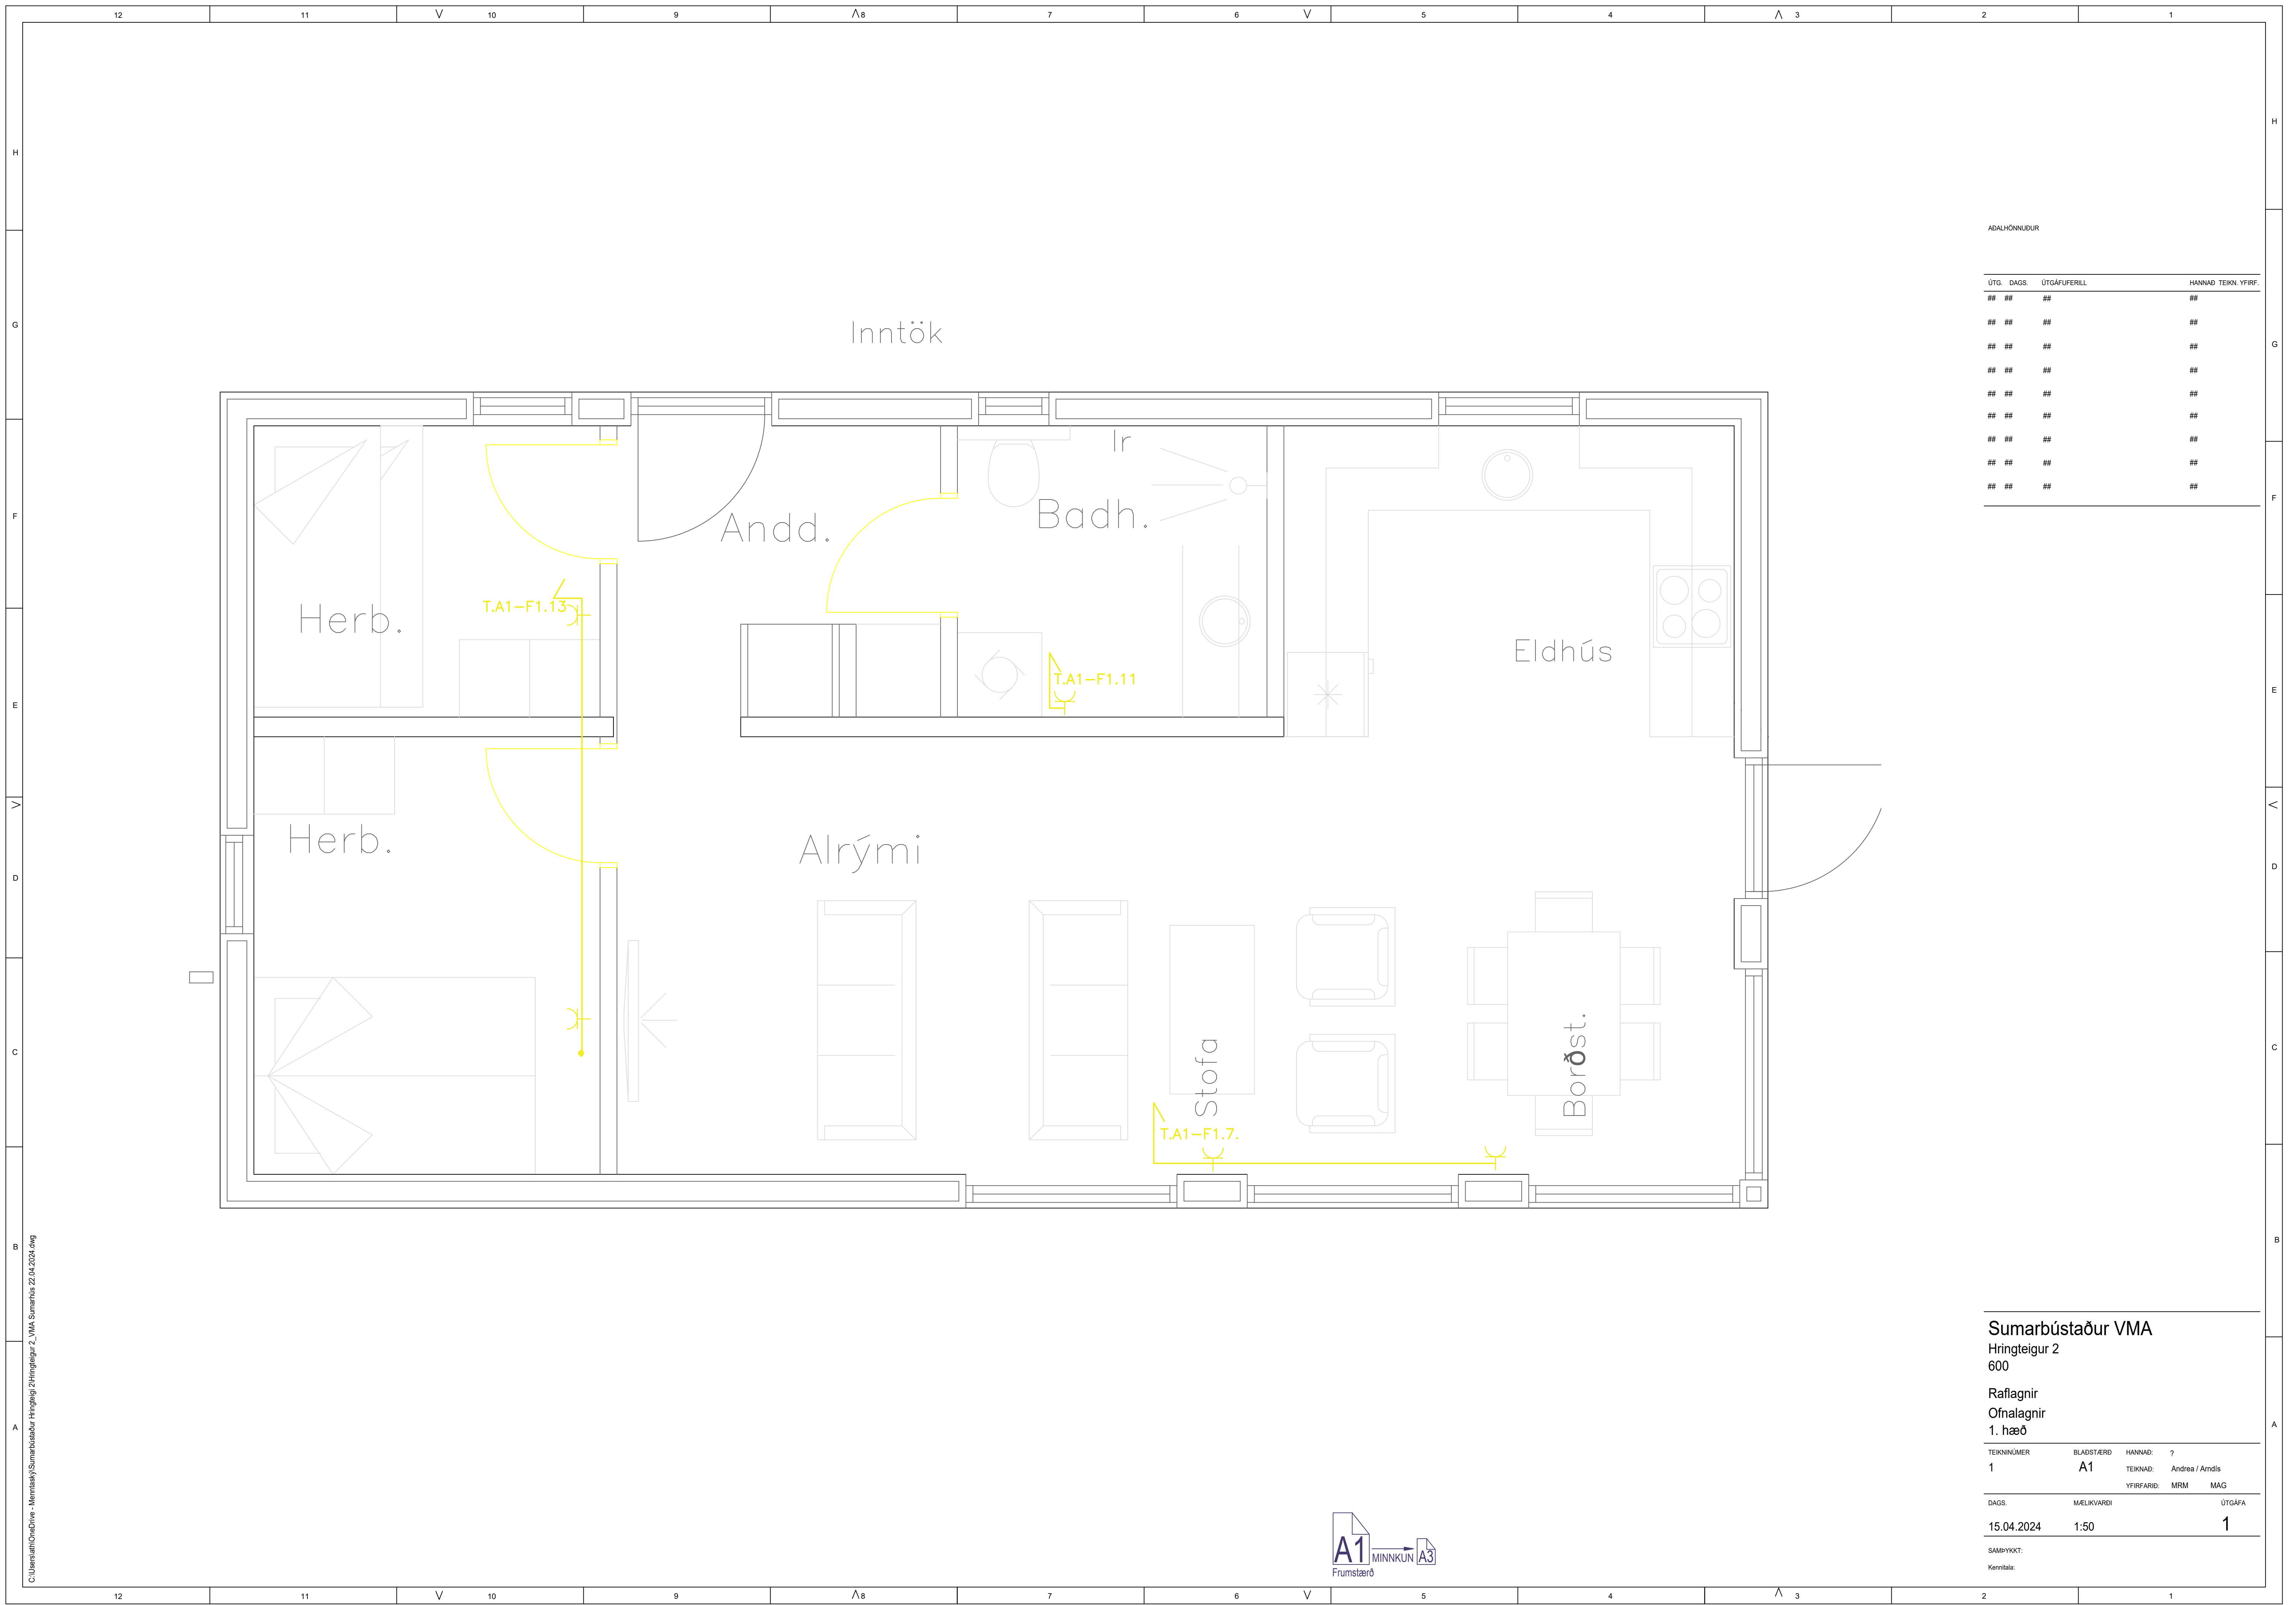

ADALHÖNNUEBUR

ÚTG.	DAGS.	ÚTGAFUFERILL	HANNAÐ	TEKN.	YFIRF.
##	##	##			##
##	##	##			##
**Sumarbústaður VMA**  
 Hringteigur 2  
 600

Raflagnir  
 Ófnalagnir  
 1. hæð

TEKNIUNUMER	BLAÐSTÆRÐ	HANNAÐ	?
1	A1	TEKNAÐ	Andra / Arndís
		YFIRFARÐ	MRM MAG

DAGS.	MÆLIKVÆRÐI	ÚTGÁFA
15.04.2024	1:50	1

SAMPYKKT:  
 Kennitala:



C:\Users\ath0\OneDrive - Memtas\Sumarbústaður Hringteigi 2\Hringteigur 2\_VMA\_Sumabúst 22.04.2024.dwg